



RZUT PARTERU BUDYNKU ISTNIEJĄCEGO

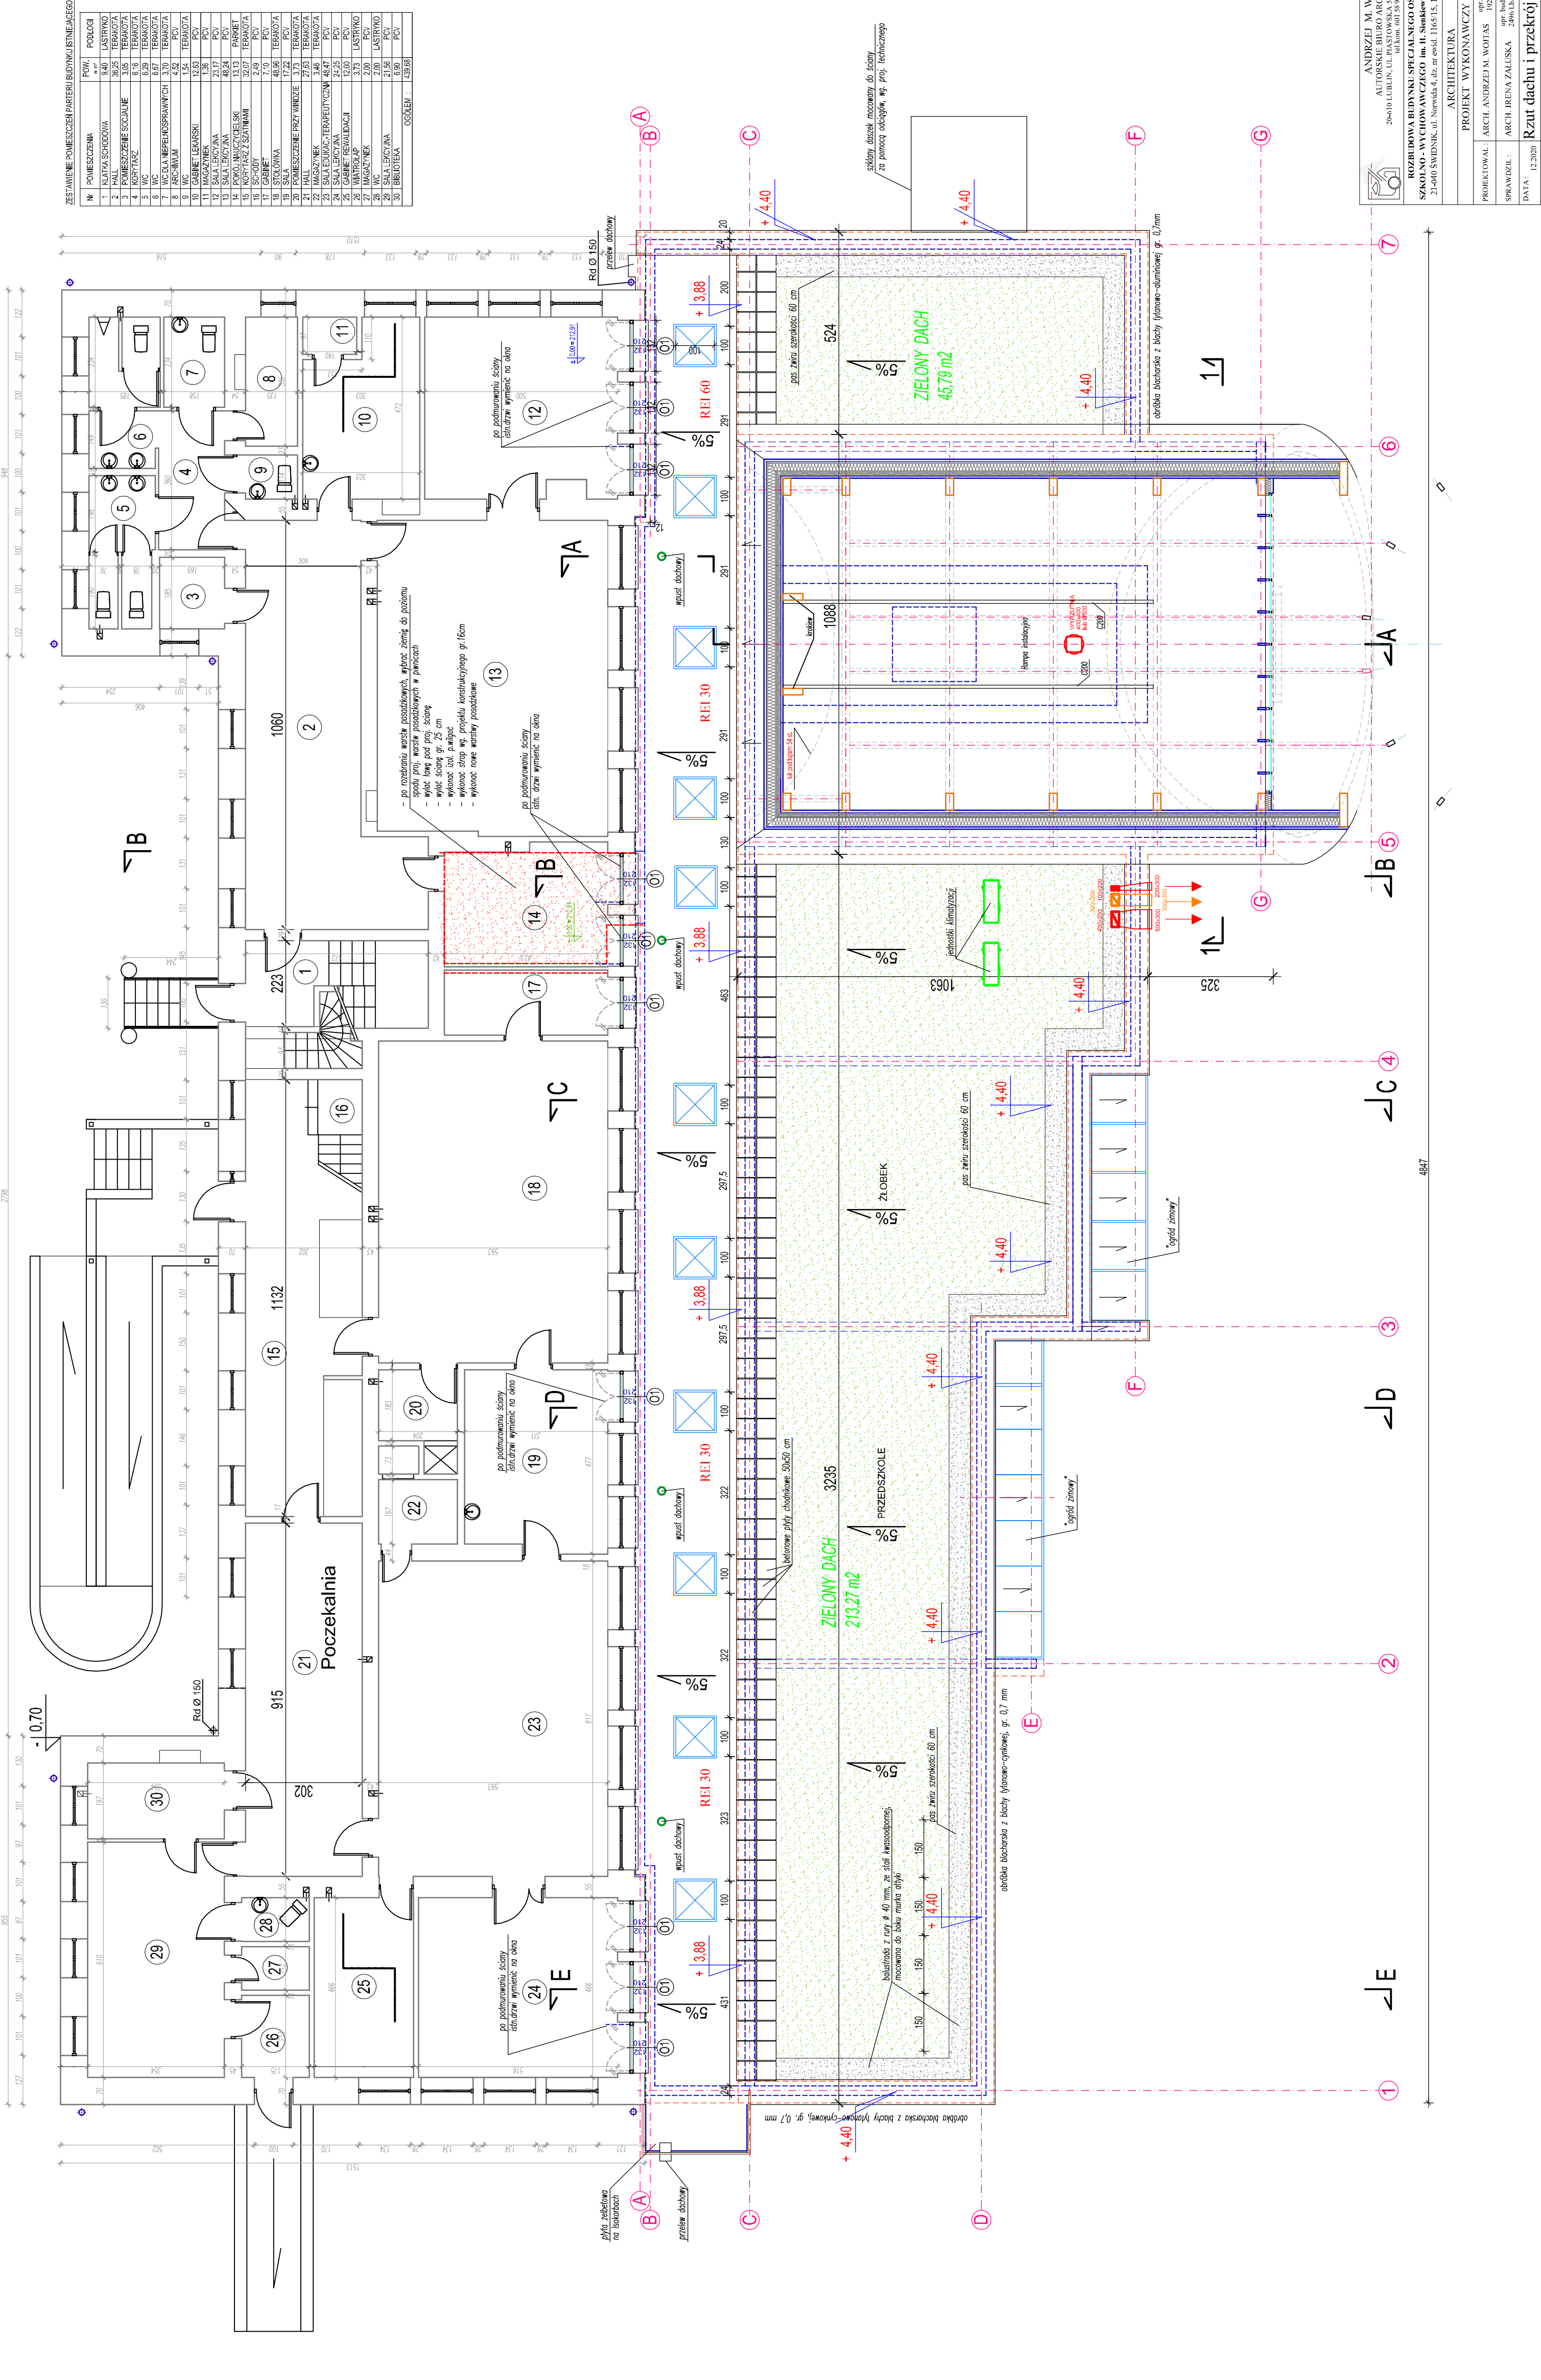



ANDRZEJ M. WOITAS
AUTORSKIE BIURO ARCHYTEKTONICZNE
20-010 LUBLIN, UL. PIASTOWSKA 56, TEL. FAX (81) 524-1502

INWESTOR
POW. ŚWIĄTOKrzysztof
SZKOŁNO-WYCHOWAWCZEGO im. H. Świątkiewicza w Świdniku
21-040 ŚWIDNIK, ul. Nowe 4, dz. nr ewid. 116515, 116516, 116518

PROJEKT WYKONAWCZY
ARCHITEKTURA

PROJEKTOWAŁ
ARCH. ANDRZEJ M. WOITAS
upr. bud. nr 102/LB/87

SPRAWDZIŁ
ARCH. RENA ZAŁUSKA
2460/LB-74

SKALA
1:100

DATA
12.2020

Rzut dachu i przekrój poziomy

A-2