



ŚCIANA POZ.1.5a  
STROP POZ.1.5  
skala 1:25

POZ.1.5

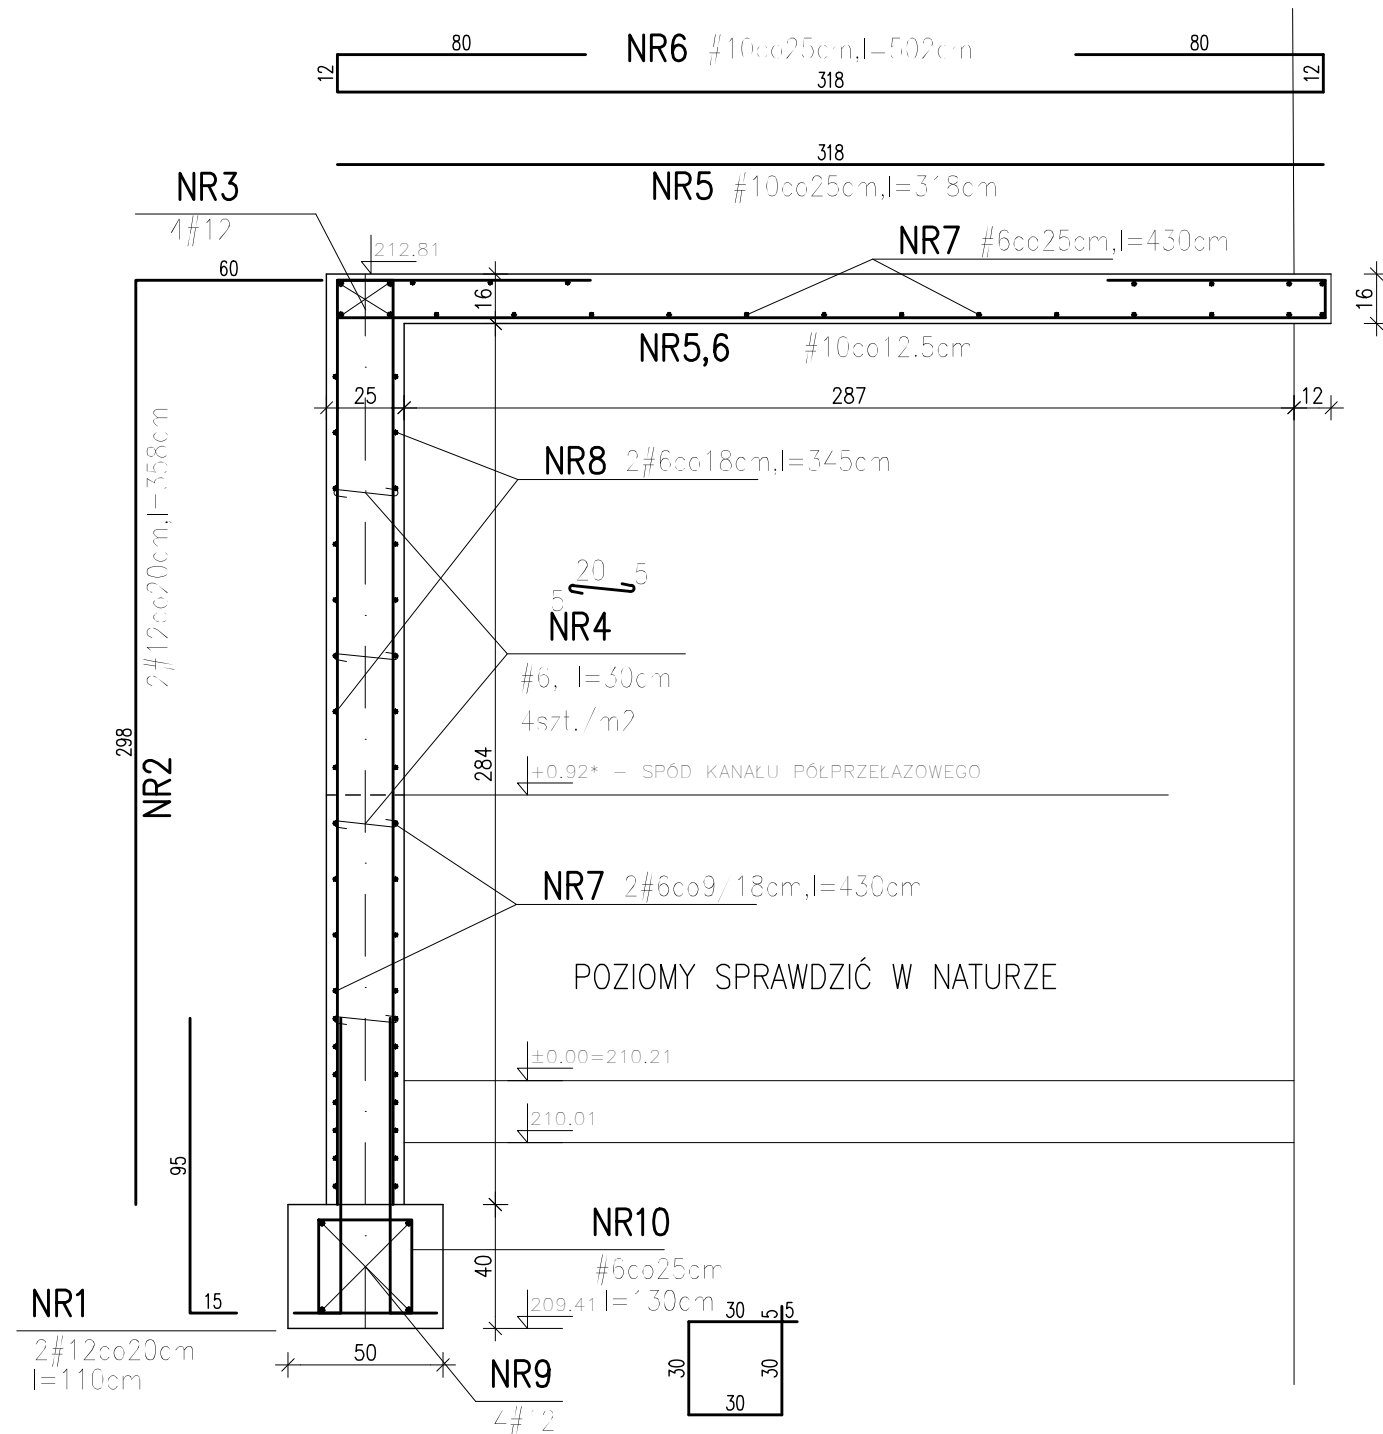

- BETON C25/30
  - STAL A-IIIIN (BSt500S)
- ZESTAWIENIE STALI ZBROJENIOWEJ  
WG ZAŁĄCZNIKA

	<b>ANDRZEJ M. WOJTAS</b> <b>AUTORSKIE BIURO ARCHYTEKTONICZNE</b> 20-610 LUBLIN, UL. PIASTOWSKA 56, TEL./ FAX (81) 525-15-52 tel.kom. 601 58 99 68	
	<b>ROZBUDOWA BUDYNKU SPECJALNEGO OŚRODKA</b> <b>SZKOLNO - WYCHOWAWCZEGO im. H. Sienkiewicza w Świdniku</b> 21-040 ŚWIDNIK, ul. Norwida 4, dz. nr ewid. 1165/15, 1165/16, 1165/18	INWESTOR :  POWIAT ŚWIDNICKI W ŚWIDNIKU 21- 047 Świdnik ul. Niepodległości 13
	<b>KONSTRUKCJA</b>	
	<b>PROJEKT WYKONAWCZY</b>	
PROJEKTOWAŁ :	MGR INŻ. MARCIN STRÓZIĆ	upr. bud. nr 1081/Lb/90
SPRAWDZIŁ :	MGR INŻ. TOMASZ IŻYCKI	upr. bud. nr 1412/Lb/91
DATA : 12.2020	POZ. 1.5, 1.5a	
		SKALA <div style="font-size: 2em; font-weight: bold;">1:25</div> NR RYS. <div style="font-size: 3em; font-weight: bold;">K13</div>