RZUT PARTERU BUDYNKU ISTNIEJĄCEGO

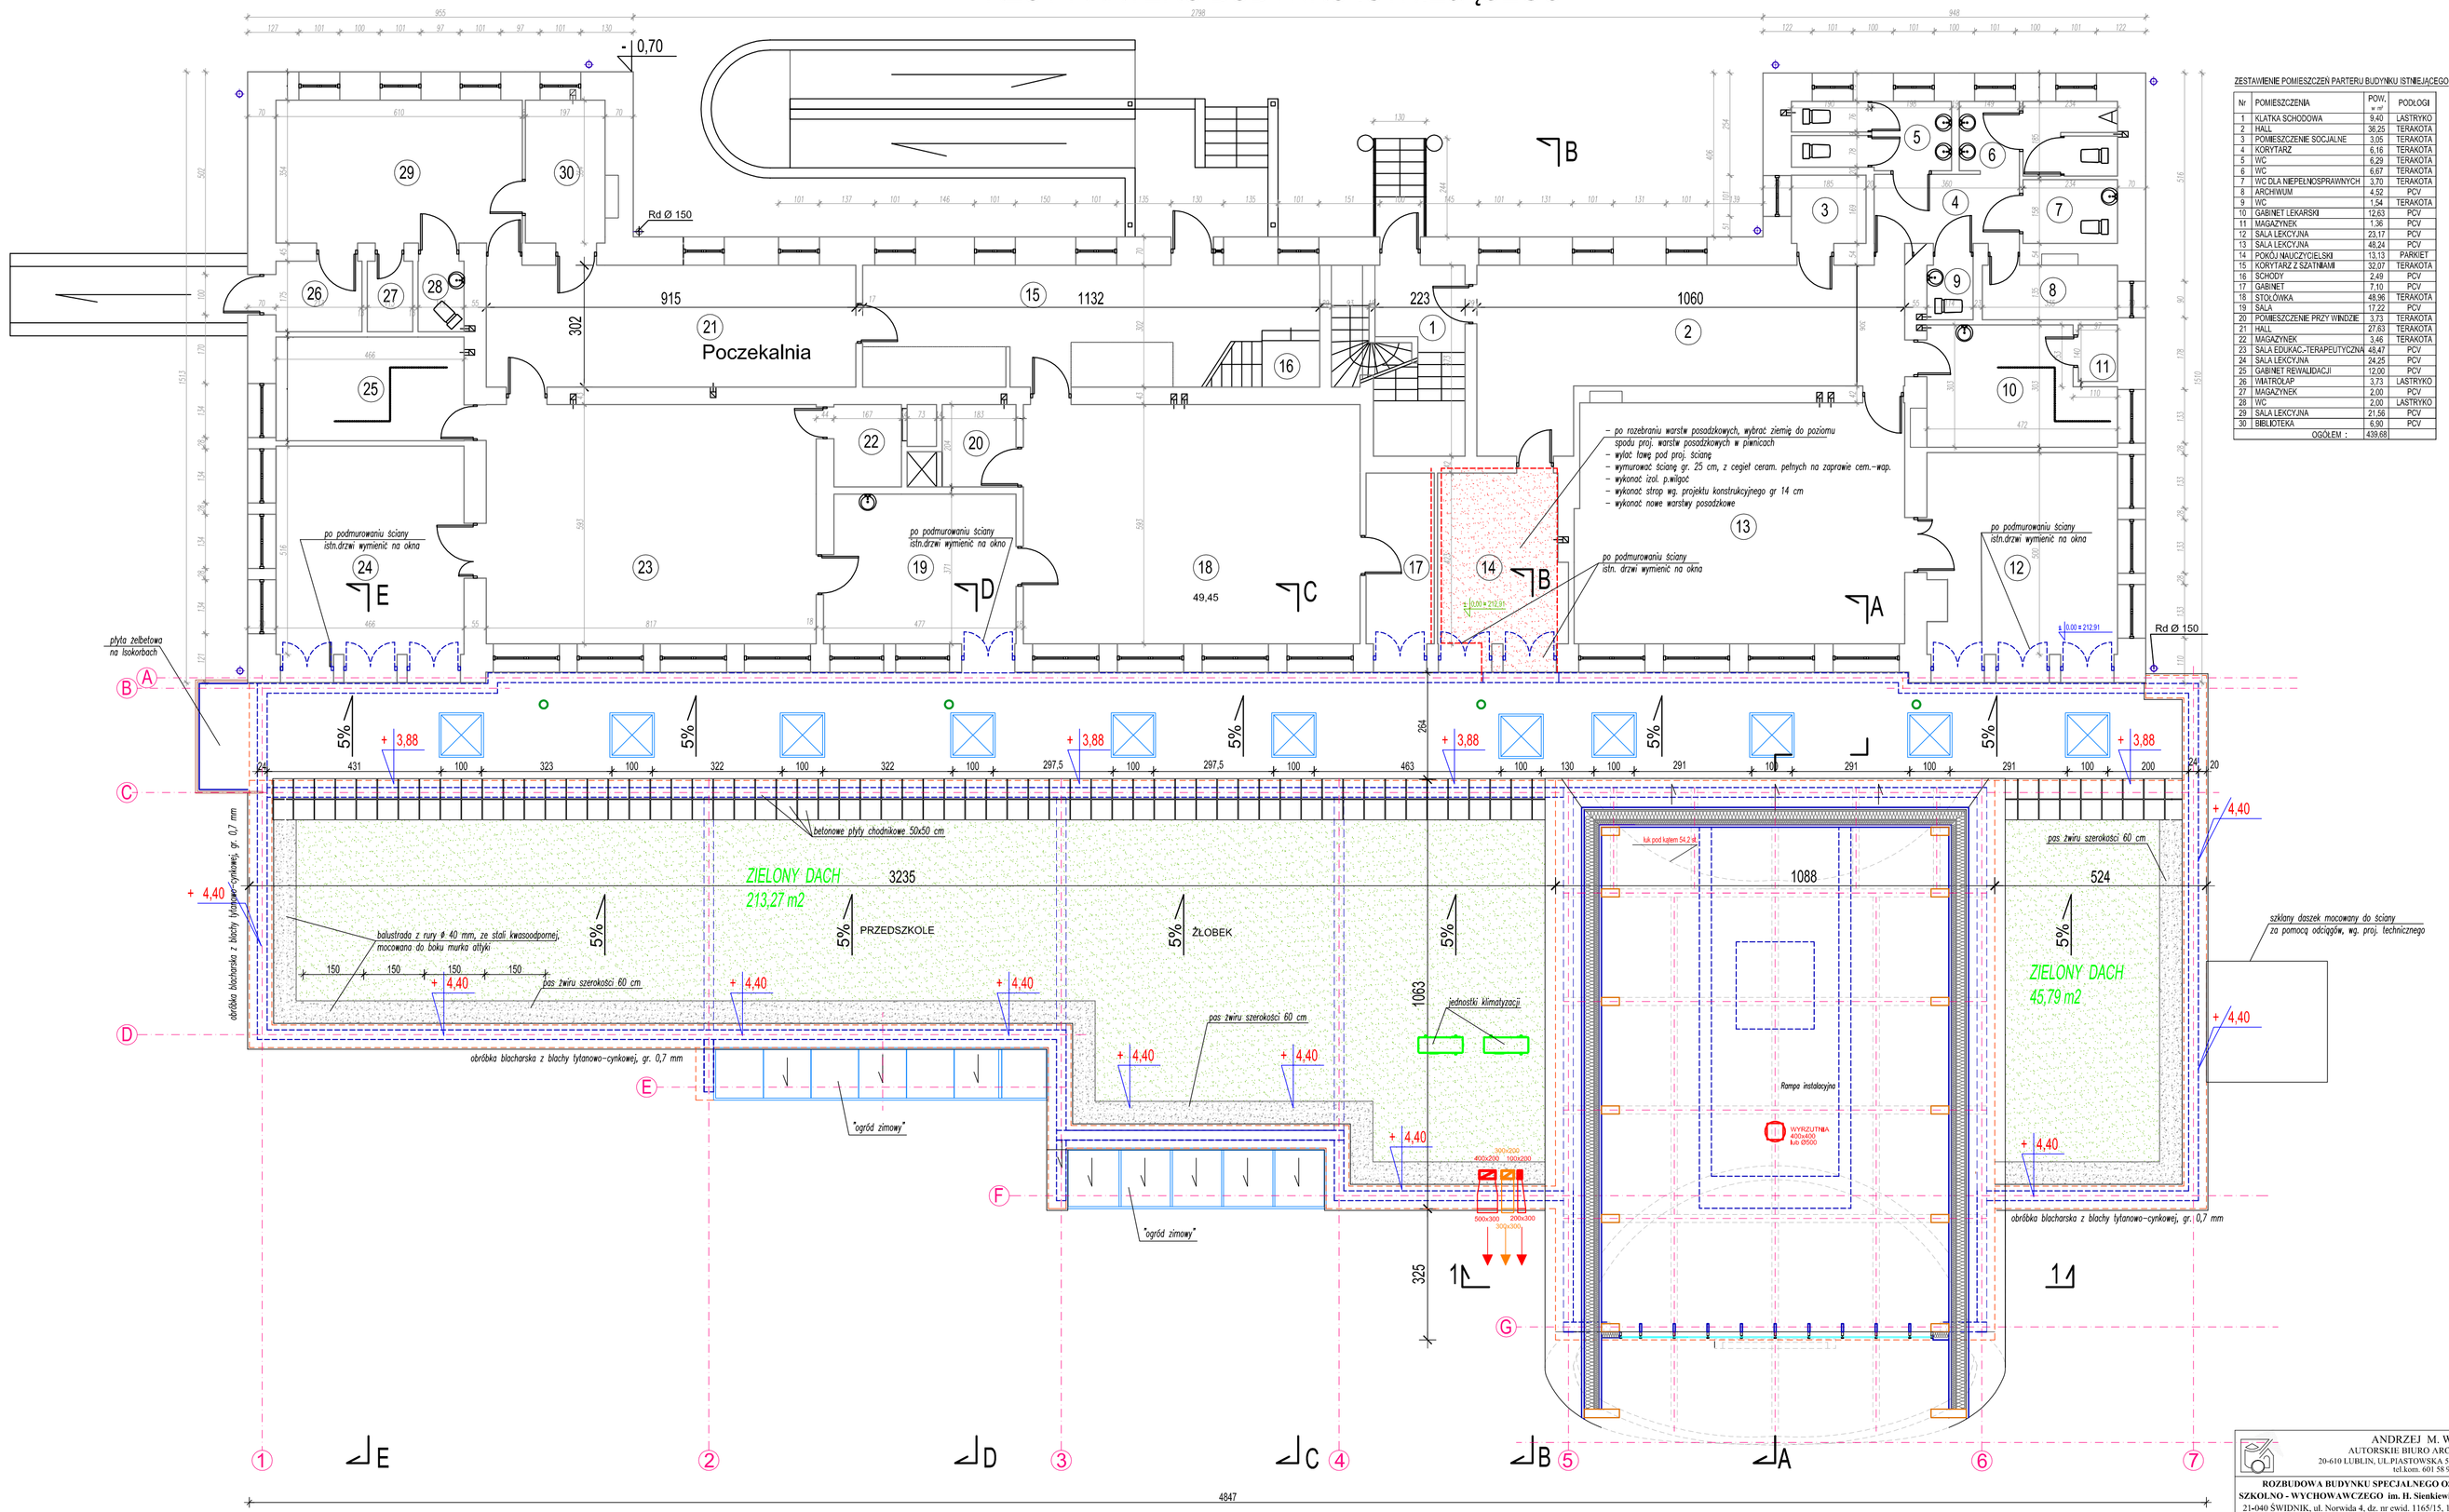

ZESTAWIENIE POMIESZCZEŃ PARTERU BUDYNKU ISTNIEJĄCEGO

Nr	POMIESZCZENIA	POW. [m²]	PODŁOGI
1	KLATKA SCHODOWA	9.40	LASTRYKO
2	HALL	38.25	TERAKOTA
3	POMIESZCZENIE SOCJALNE	3.05	TERAKOTA
4	KONTYNIERZ	6.16	TERAKOTA
5	WC	6.29	TERAKOTA
6	WC	6.67	TERAKOTA
7	WC DLA NIEPEŁNOSPRAWNYCH	3.70	TERAKOTA
8	ARCHIWUM	4.52	PCV
9	WC	1.54	TERAKOTA
10	GABINET LEKARSKI	12.63	PCV
11	MAGAZYNEK	1.36	PCV
12	SALA LEKCYJNA	23.17	PCV
13	SALA LEKCYJNA	48.24	PCV
14	POKÓJ NAUCZYCIELSKI	13.13	PARKIET
15	KONTYNIERZ Z SZATNIAMI	32.07	TERAKOTA
16	SCHODY	2.49	PCV
17	GABINET	7.10	PCV
18	STOŁÓWKA	48.96	TERAKOTA
19	SALA	17.22	PCV
20	POMIESZCZENIE PRZY WINDZIE	3.73	TERAKOTA
21	HALL	27.63	TERAKOTA
22	MAGAZYNEK	3.46	TERAKOTA
23	SALA EDUKAC.-TERAPEUTYCZNA	48.47	PCV
24	SALA LEKCYJNA	24.25	PCV
25	GABINET REWALIDACJI	12.00	PCV
26	WARTOWNIA	3.73	LASTRYKO
27	MAGAZYNEK	2.00	PCV
28	WC	2.00	LASTRYKO
29	SALA LEKCYJNA	21.56	PCV
30	BIBLIOTEKA	6.90	PCV
	OGÓŁEM :	439.68	

ANDRZEJ M. WOJTAS
AUTORSKIE BIURO ARCHITEKTONICZNE
20-610 LUBLIN, UL.PIASTOWSKA 56, TEL./ FAX (81) 525-15-52
biUkonc. 601 58 99 68

ROZBUDOWA BUDYNKU SPECJALNEGO OŚRODKA SZKOLNO - WYCHOWAWCZEGO im. H. Sienkiewicza w Świdniku 21-040 ŚWIDNIK, ul. Norwida 4, dz. nr ewid. 1165/15, 1165/16, 1165/18	INWESTOR : Specjalny Ośrodek Szkolno-Wychowawczy im. H. Sienkiewicza 21-040 Świdnik ul. C.K. Norwida 4
ARCHITEKTURA	
PROJEKT ARCHITEKTONICZNO - BUDOWLANY	
PROJEKTOWAŁ: ARCH. ANDRZEJ M. WOJTAS upr. bud. nr 192/Lb/87	SKALA 1:100
SPRAWDZIŁ.: ARCH. MIROSŁAW ZALUSKI upr. bud. nr 596/Lb/73	NR RYS. A-2
DATA : 08.2020	PRZEKRÓJ POZIOMY