


MAPA DO CELÓW PROJEKTOWYCH	
Oznaczenie kancelaryjne zgłoszenia pracy geodezyjnej	
Działka	6640.906.2016
Nazwa miejscowości	1165/16
Jednostka ewidencyjna	Świdnik ul. Norwida 4
Obręb ewidencyjny	061701_1
	Świdnik
	061701_1.0001
	Świdnik Miasto
Skala mapy	1:500
Sekcja mapy	8.151.09.14.3.3
Nazwa układu współrzędnych	prostokątnych płaskich
	2000/ 8
	układu wysokości
Oznaczenie granic obszaru, który był przedmiotem aktualizacji	Kronsztadt 60
Informacje o służebnościach gruntowych mających wpływ na zagospodarowanie gruntów, zlokalizowanych w granicach projektowanej inwestycji	Teren oznaczony kolorem żółtym
Data opracowania mapy	Nie badano KW pod względem służebności.
Nie wyklucza się istnienia w terenie innych nie wykazanych w niniejszej mapie urządzeń podziemnych, które nie były zgłoszone do inwentaryzacji.	14.07.2016
	Wszelkie trwałe obiekty budowlane podlegają wytyczeniu oraz geodezyjnej inwentaryzacji przez jednostki wykonawstwa geodezyjnego.
Licencja nr 6640.906.2016_0617_K05	
<div> <div> ZAKŁAD USŁUG GEODEZYJNYCH inż. Jerzy Lewicki 20-819 Lublin, ul. Relaksowa 23/23 tel. 502 07 38 10 REGON 149069059, NIP 946-115-94-01 </div> <div> inż. Jerzy Lewicki geodeta Uprawn. nr 7356 14.07.2016 </div> </div> <div> <p>podpis nazwa / imię i nazwisko wykonawcy imię i nazwisko geodety uprawnionego który opracował mapę nr upr.</p> </div>	

państwowego zasobu geodezyjnego i kartograficznego	STAROSTA ŚWIDNICKI
Organ prowadzący państwowy zasob geodezyjny i kartograficzny	P.0617. 2016. 832
Identyfikator ewidencyjny materiału zasobu – operatu technicznego	15 -07- 2016
Data wpisania operatu technicznego do ewidencji materiałów zasobu	ZIN STAROSTY Robert Kulawiak podinspektor
Imię, nazwisko i podpis osoby Reprezentującej organ	

projektowane LAWKI

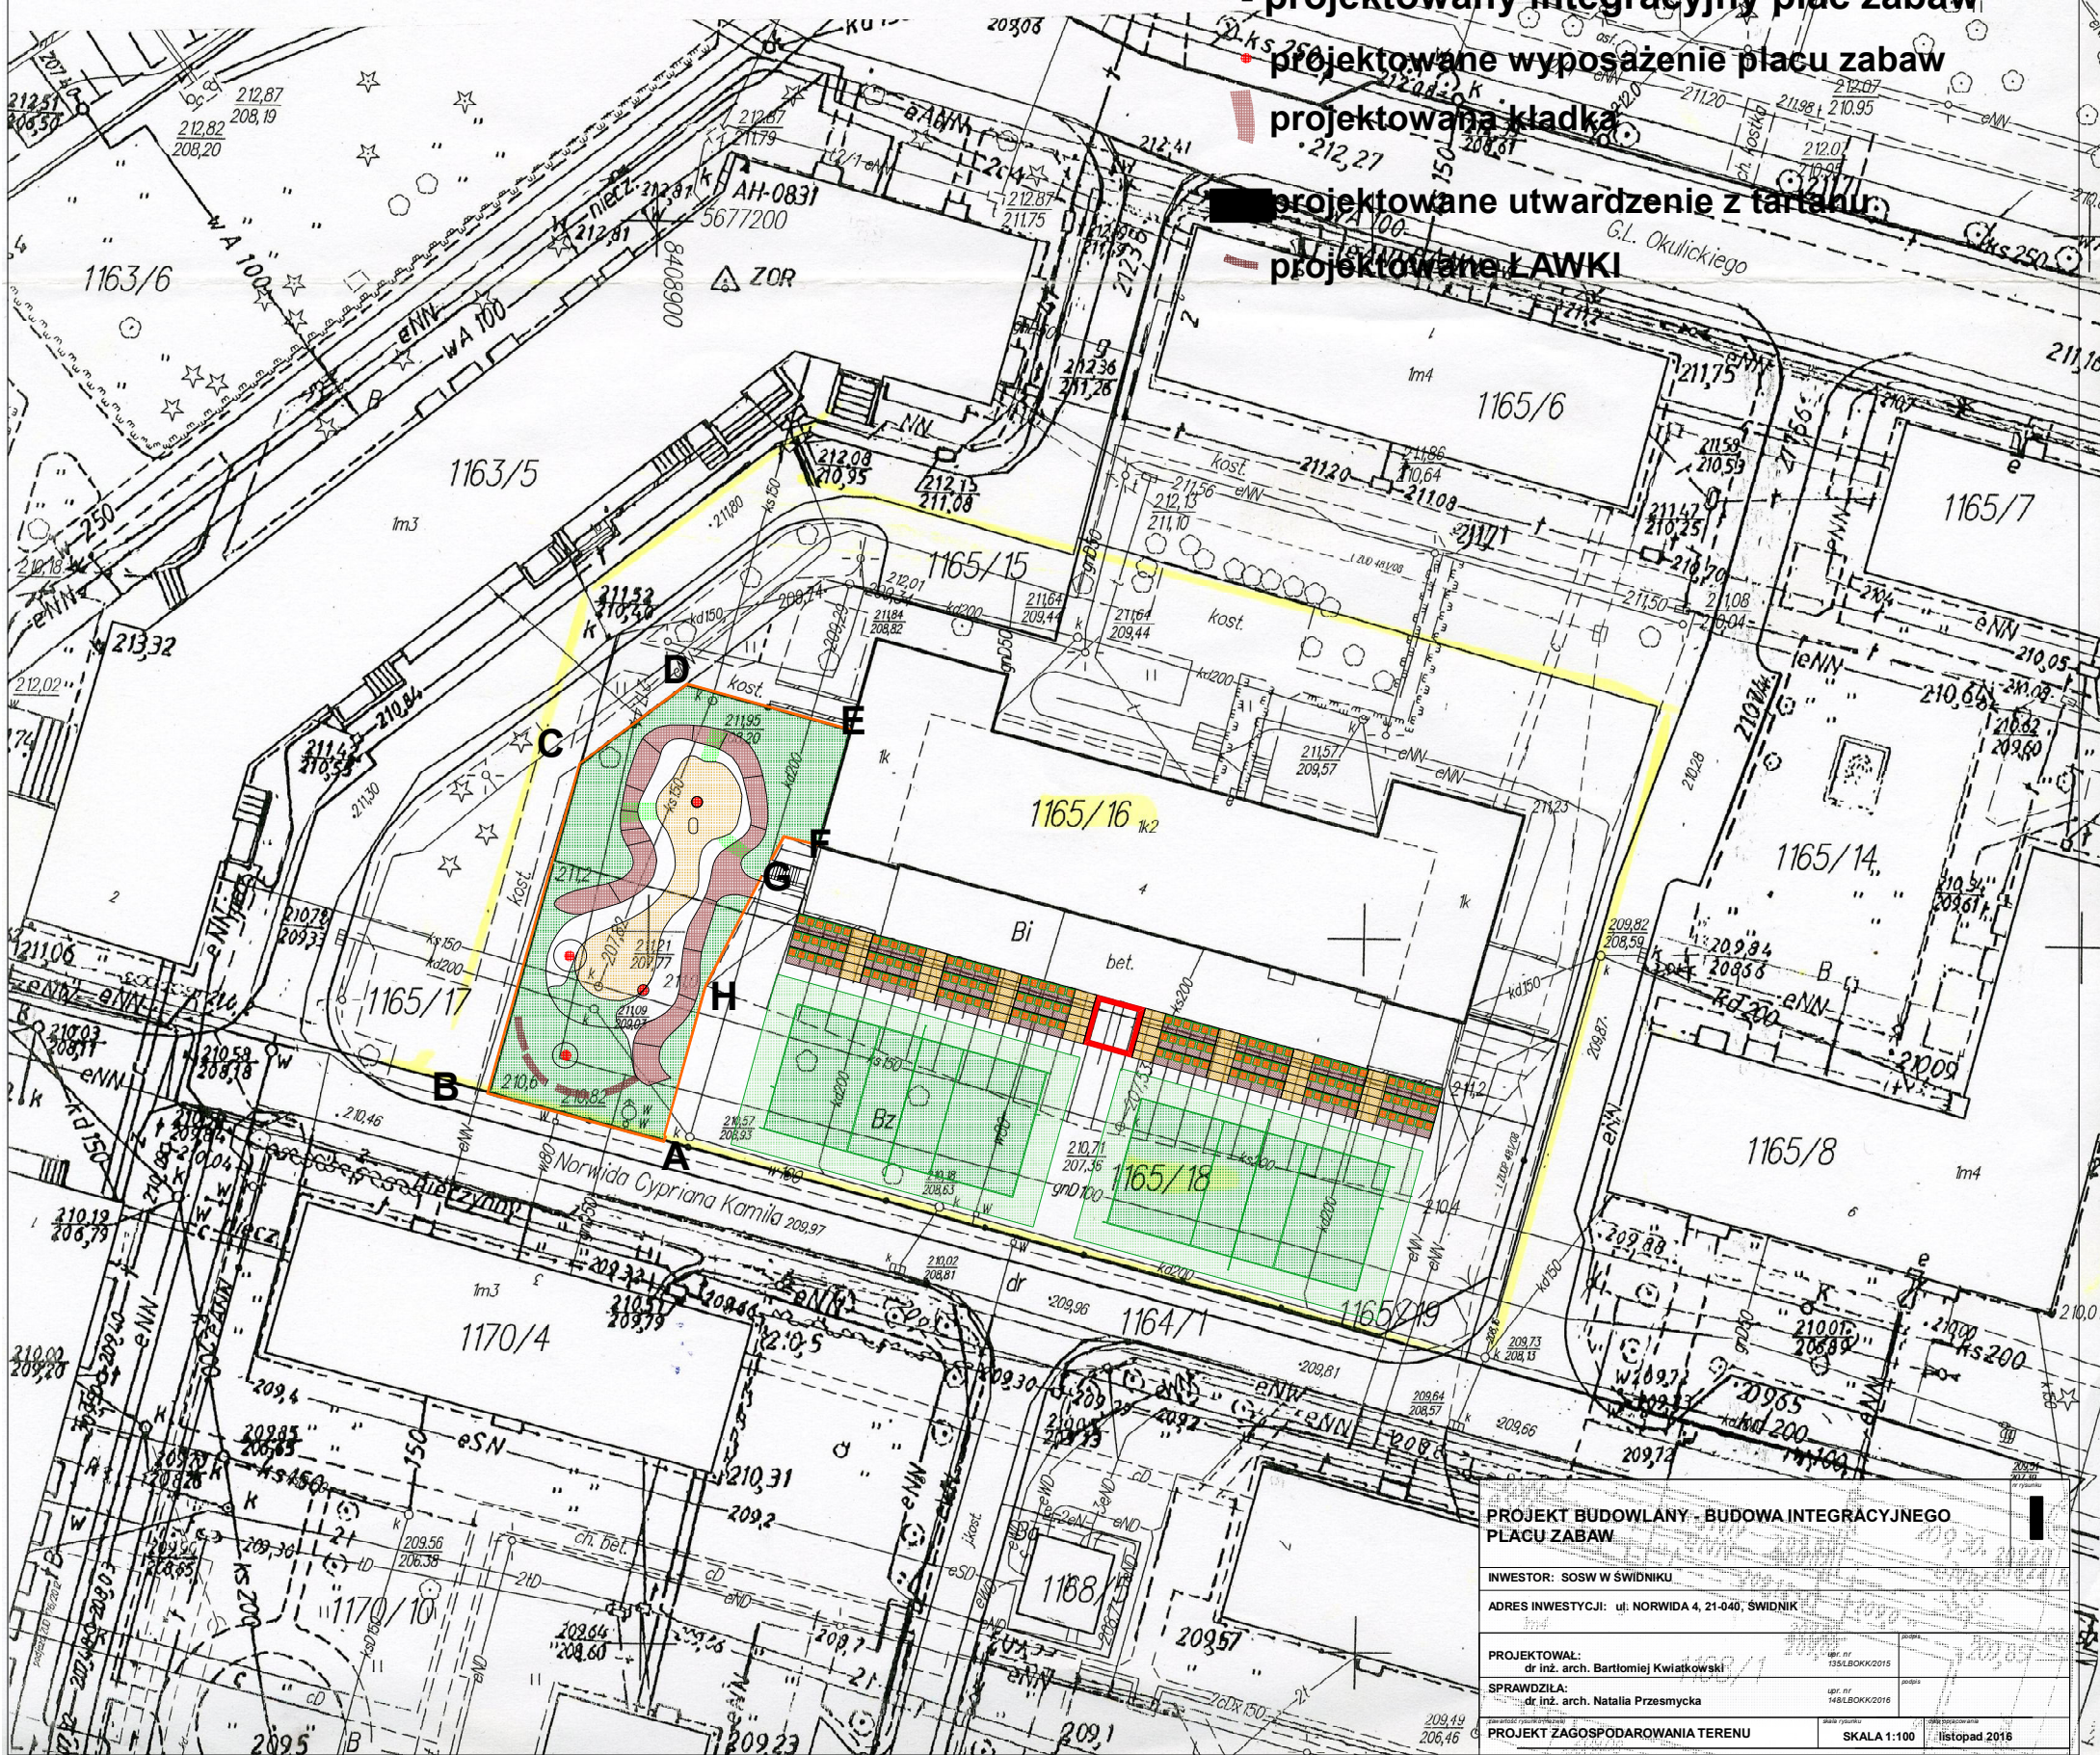

SKALA 1:100 listopad 2016