



# PRZĘKÓJ 1 - 1

- blacha tytanowo-aluminiowa gr. 0,7 mm
- membrana 135g/m<sup>2</sup>
- wełna min. Monrock Pro gr. 30 cm
- folia parizolacyjna
- blacha trapezowa T80 gr.1,15mm
- żeberka z drewna klejonego 20 x 35 cm

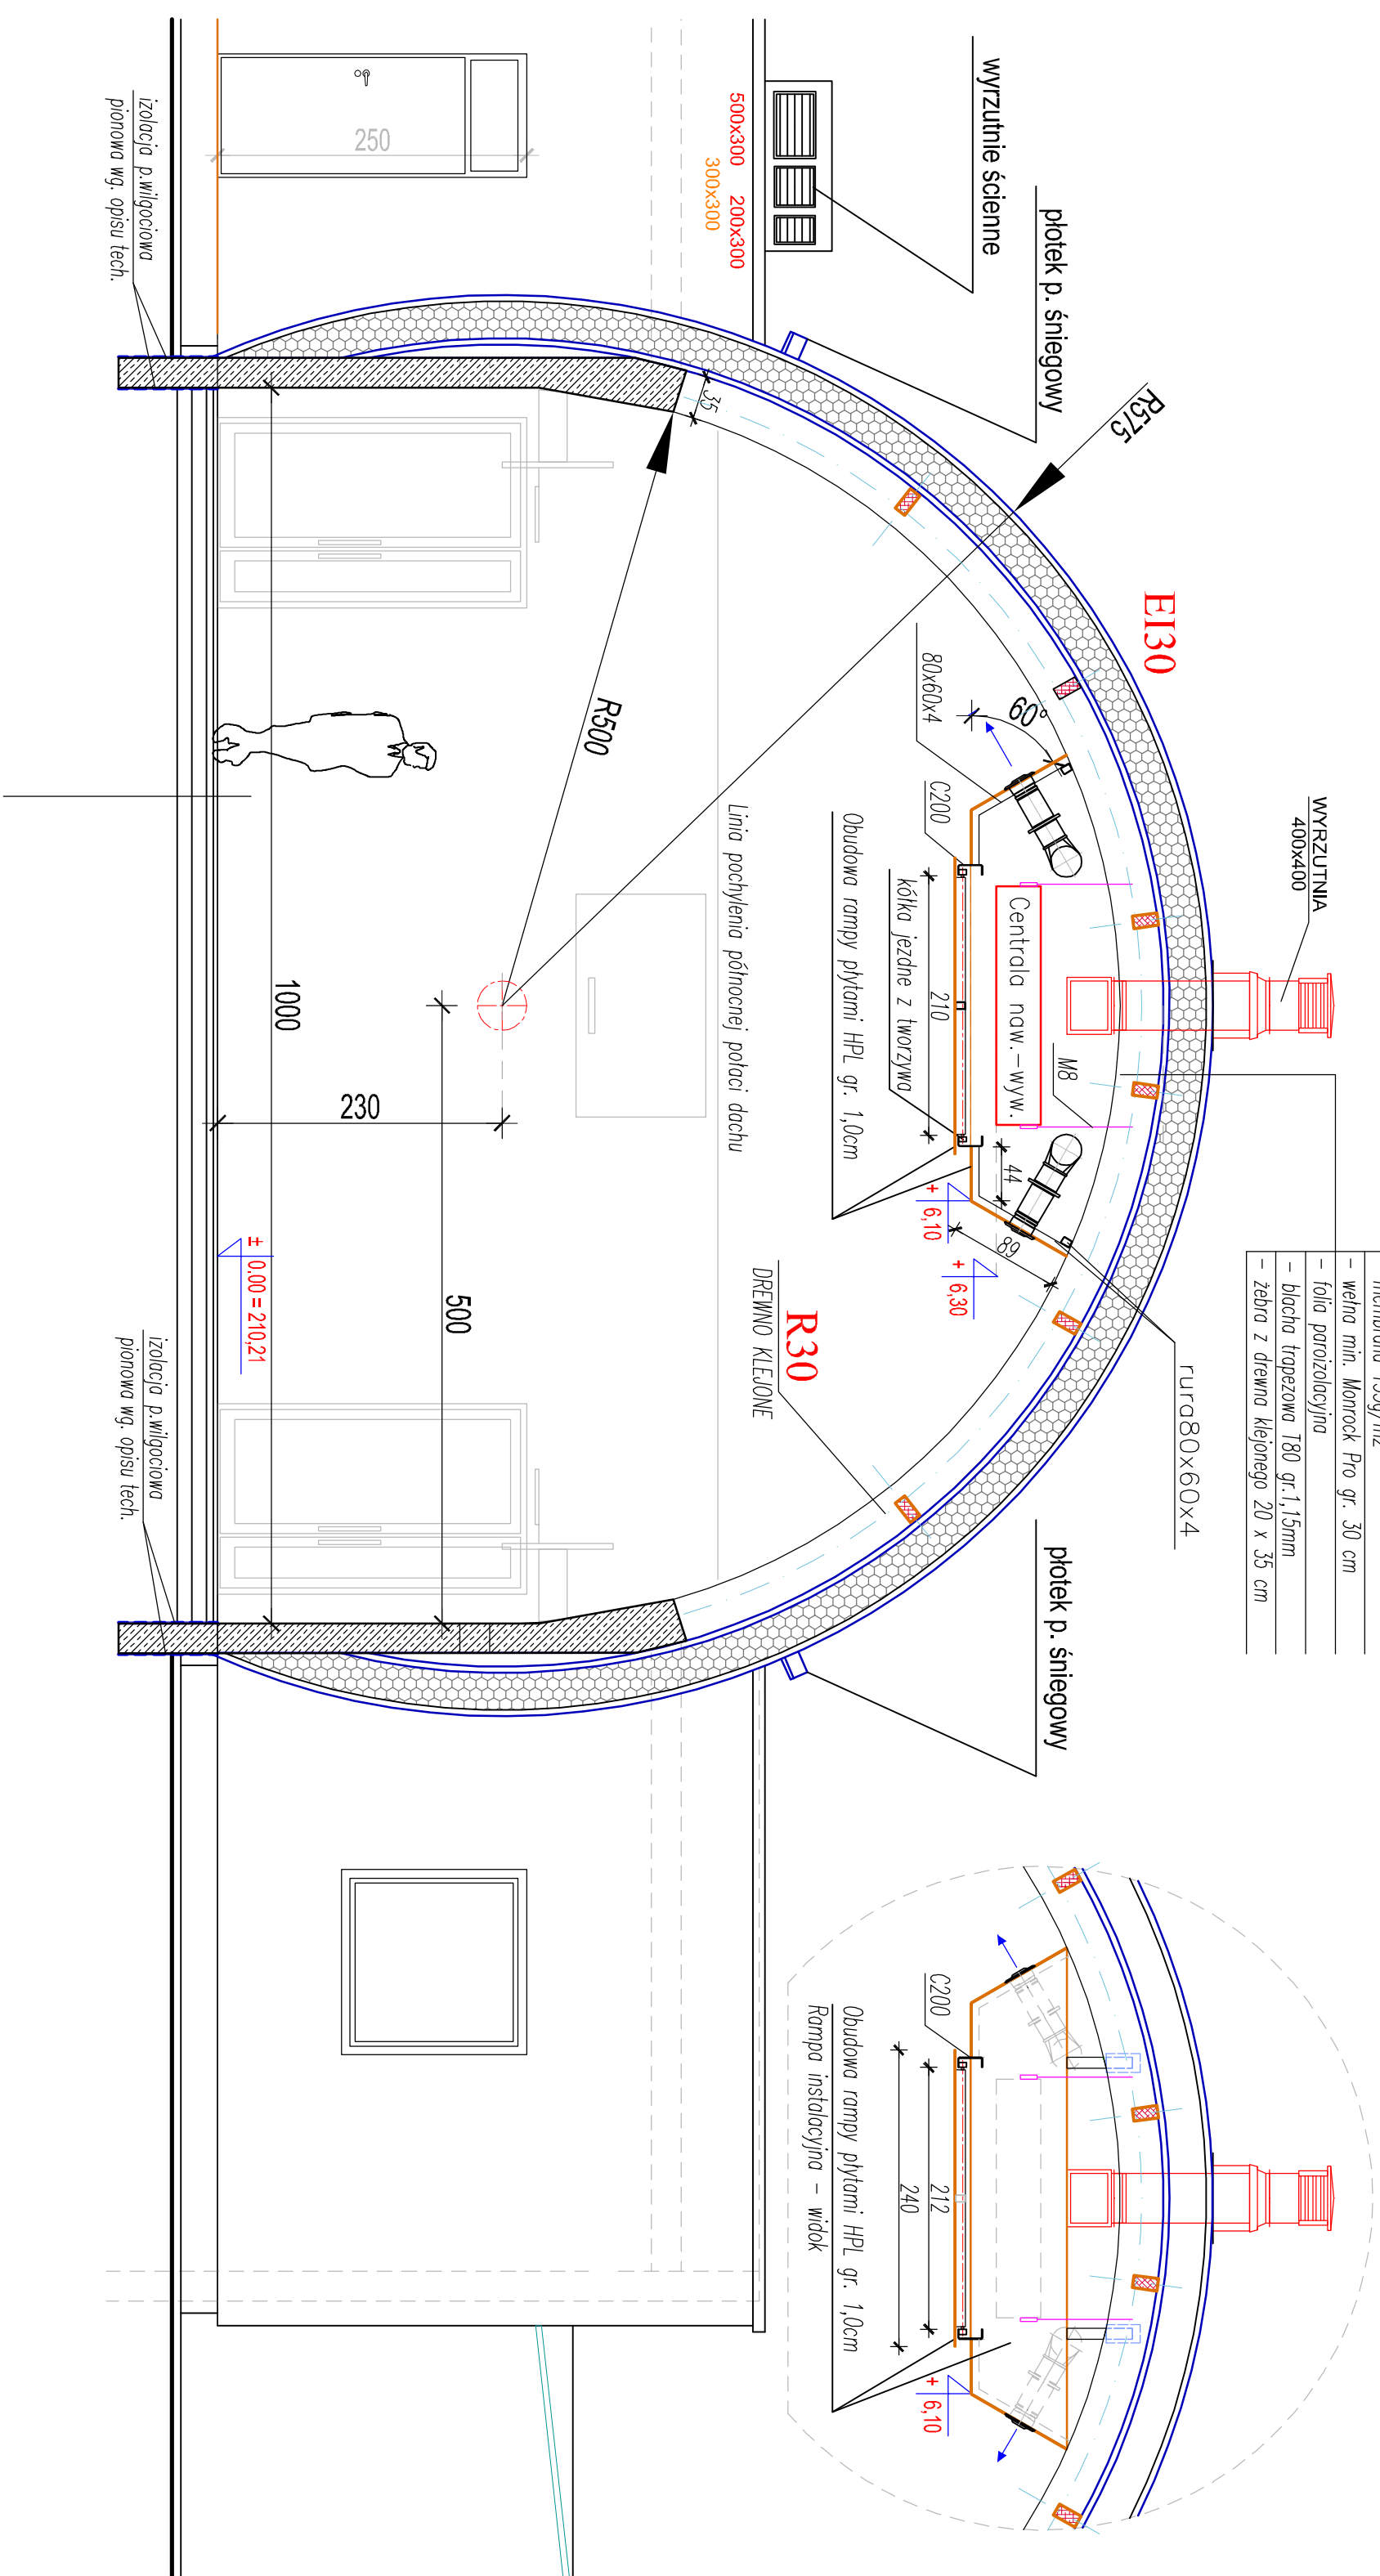

	<b>ANDRZEJ M. WOTJAS</b> AUTORSKIE BIURO ARCHYTEKTONICZNE 20-610 LUBLIN, ul. PIASTOWSKA 56, TEL./ FAX (81) 525-15-52 tel.kom. 601 58 99 68	
	<b>ROZBUDOWA BUDYNKU SPECJALNYCH OSOBNOKA          SZKOLNO - WYCHOWAWCZEGO im. H. Świeblichewicza w Świdniku</b> 21-040 ŚWIDNIK, ul. Nowotwida 4, dz nr ewid. 1165/15, 1165/16, 1165/18	
	ARCHYTEKTURA	
	PROJEKT WYKONAWCZY	
PROJEKTOWAŁ : SPRACOWAŁ : DATA :	ARCH. ANDRZEJ M. WOTJAS ARCH. IRENA ZAŁUSKA 12.2020	upr. bud nr 192.Lb.87 upr. bud nr 2406.Lb.74
SKALA <b>1:50</b> NR RYS. <b>A-8</b>		INWESTOR : Powiat Świdnicki Powiat Świdnicki w Świdniku 21-040 Świdnik ul. Niepodległości 13