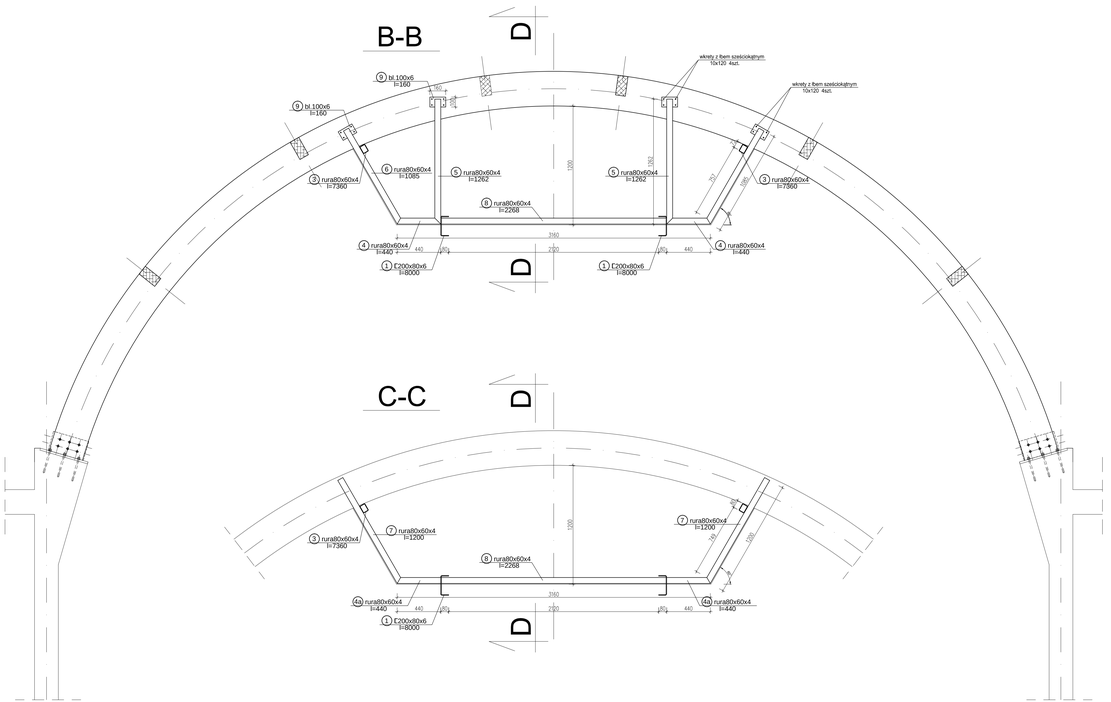


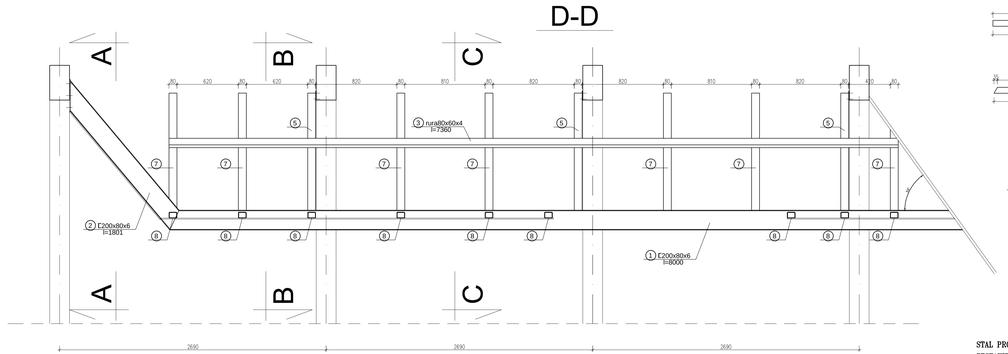


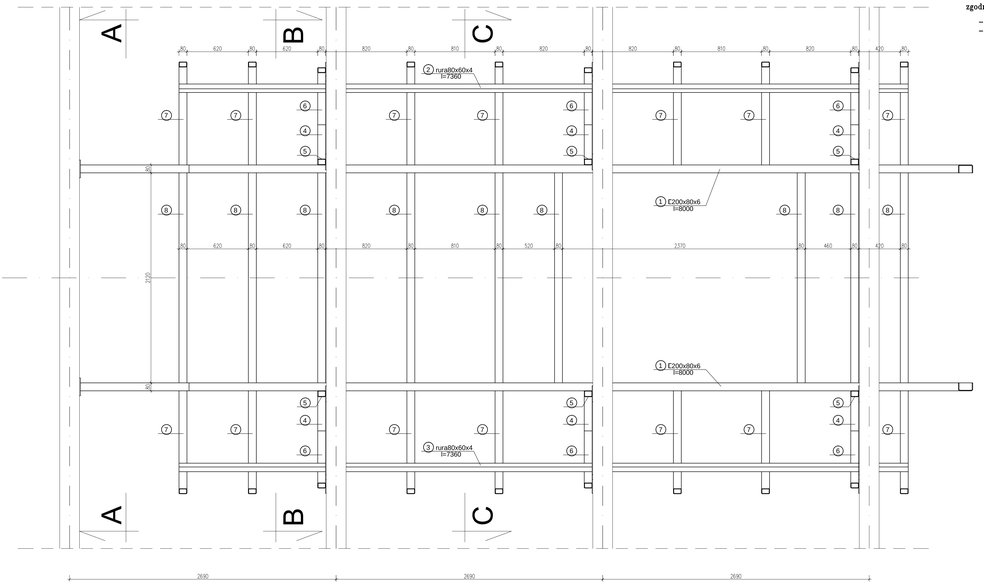


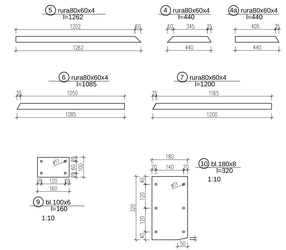


STAL PROFILOWA : S235JR

ZESTAWIENIE STALI PROFILOWEJ WEDŁUG ZAŁĄCZNIKA

Elementy konstrukcji łączyć spoinami pachwinowymi a=3mm oraz czołowymi na pełny przetop, na całej długości styku łączonych elementów

Zabezpieczenie antykorozyjne powłokami malarskimi do klasy C1 zgodnie z wytycznymi podanymi w PN-EN-ISO 12944-1do8

- dwukrotne malowanie farbą antykorozyjną podkładową
- jednokrotne farbą nawierzchniową


ANDRZEJ M. WOJTAS
AUTORSKIE BIURO ARCHITEKTONICZNE
20-610 LUBLIN, UL.PIASTOWSKA 56, TEL./ FAX (81) 525-15-52
wł.kom. 601 50 99 60


| | |
|---|---|
| **ROZBUDOWA BUDYNKU SPECJALNEGO OŚRODKA SZKOLNO - WYCHOWAWCZEGO im. H. Sienkiewicza w Świdniku** 21-040 ŚWIDNIK, ul. Nowwida 4, dz. nr ewid. 1165/15, 1165/16, 1165/18 | INWESTOR: POWIAT ŚWIDNICKI W ŚWIDNIKU 21-047 Świdnik ul. Najadowskiej 13 |
| KONSTRUKCJA | |
| PROJEKT WYKONAWCZY | SKALA 1:20 |
| PROJEKTOWAŁ: MGR INŻ. MARCIN STRÓŻIK — upr. bud. nr 1681/LU/93 | |
| SPRAWDZIŁ: MGR INŻ. TOMASZ IZYCKI — upr. bud. nr 1412/LO/93 | |
| DATA: 12.2020 — RAMPA INSTALACYJNA | NR RYS. K14 |