


PRZEKROJE FUNDAMENTÓW
1:25

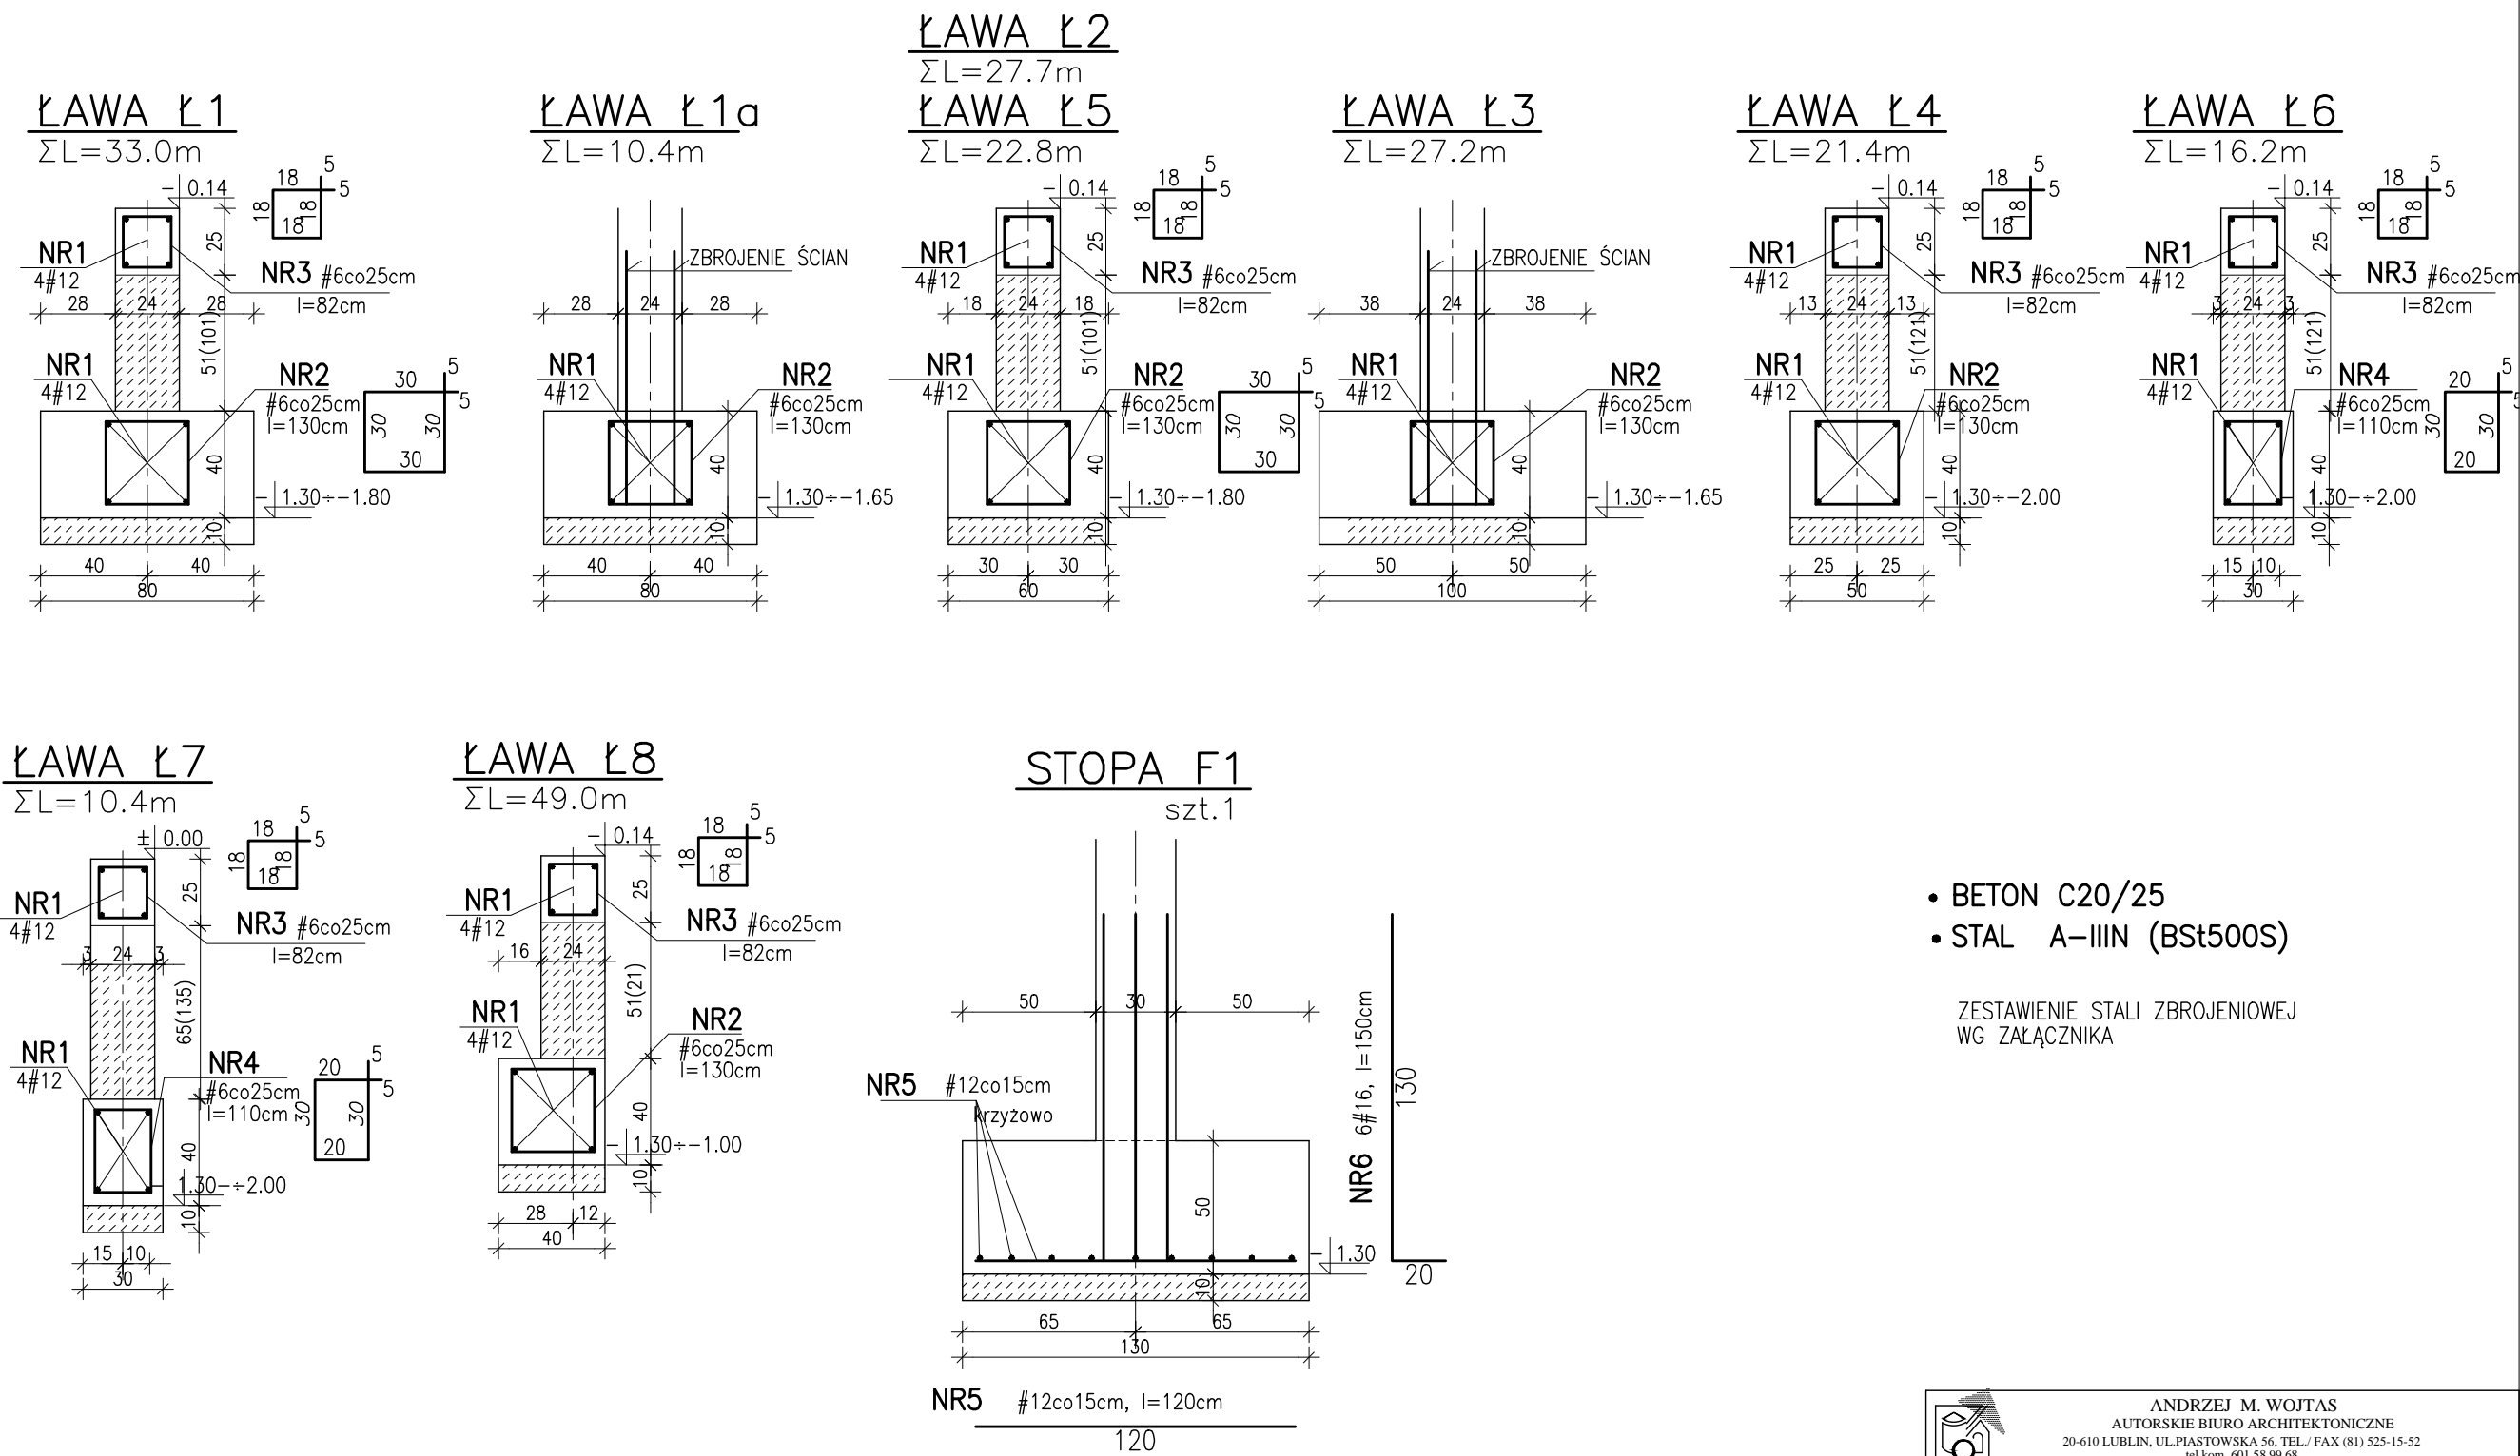

		ANDRZEJ M. WOJTAS AUTORSKIE BIURO ARCHYTEKTONICZNE 20-610 LUBLIN, UL. PIASTOWSKA 56, TEL./ FAX (81) 525-15-52 tel.kom. 601 58 99 68	
ROZBUDOWA BUDYNKU SPECJALNEGO OŚRODKA SZKOLNO - WYCHOWAWCZEGO im. H. Sienkiewicza w Świdniku 21-040 ŚWIDNIK, ul. Norwida 4, dz. nr ewid. 1165/15, 1165/16, 1165/18		INWESTOR : POWIAT ŚWIDNICKI W ŚWIDNIKU 21- 047 Świdnik ul. Niepodległości 13	
KONSTRUKCJA		SKALA 1:25	
PROJEKT WYKONAWCZY		NR RYS. K3	
PROJEKTOWAŁ :	MGR INŻ. MARCIN STRÓŻIK	upr. bud. nr 1081/Lb/90	
SPRAWDZIŁ :	MGR INŻ. TOMASZ IŻYCKI	upr. bud. nr 1412/Lb/91	
DATA :	12.2020	PRZEKROJE FUNDAMENTÓW	