


PRZEKRÓJ 1 - 1

Dach w systemie Pruszyński PUNTO

- blacha Tytanium gr. 0,7 mm
- geowłókna
- wełna min. Monrock Pro gr. 30 cm
- folia paroizolacyjna
- blacha trapezowa T80
- zebra z drewna klejonego 20 x 35 cm

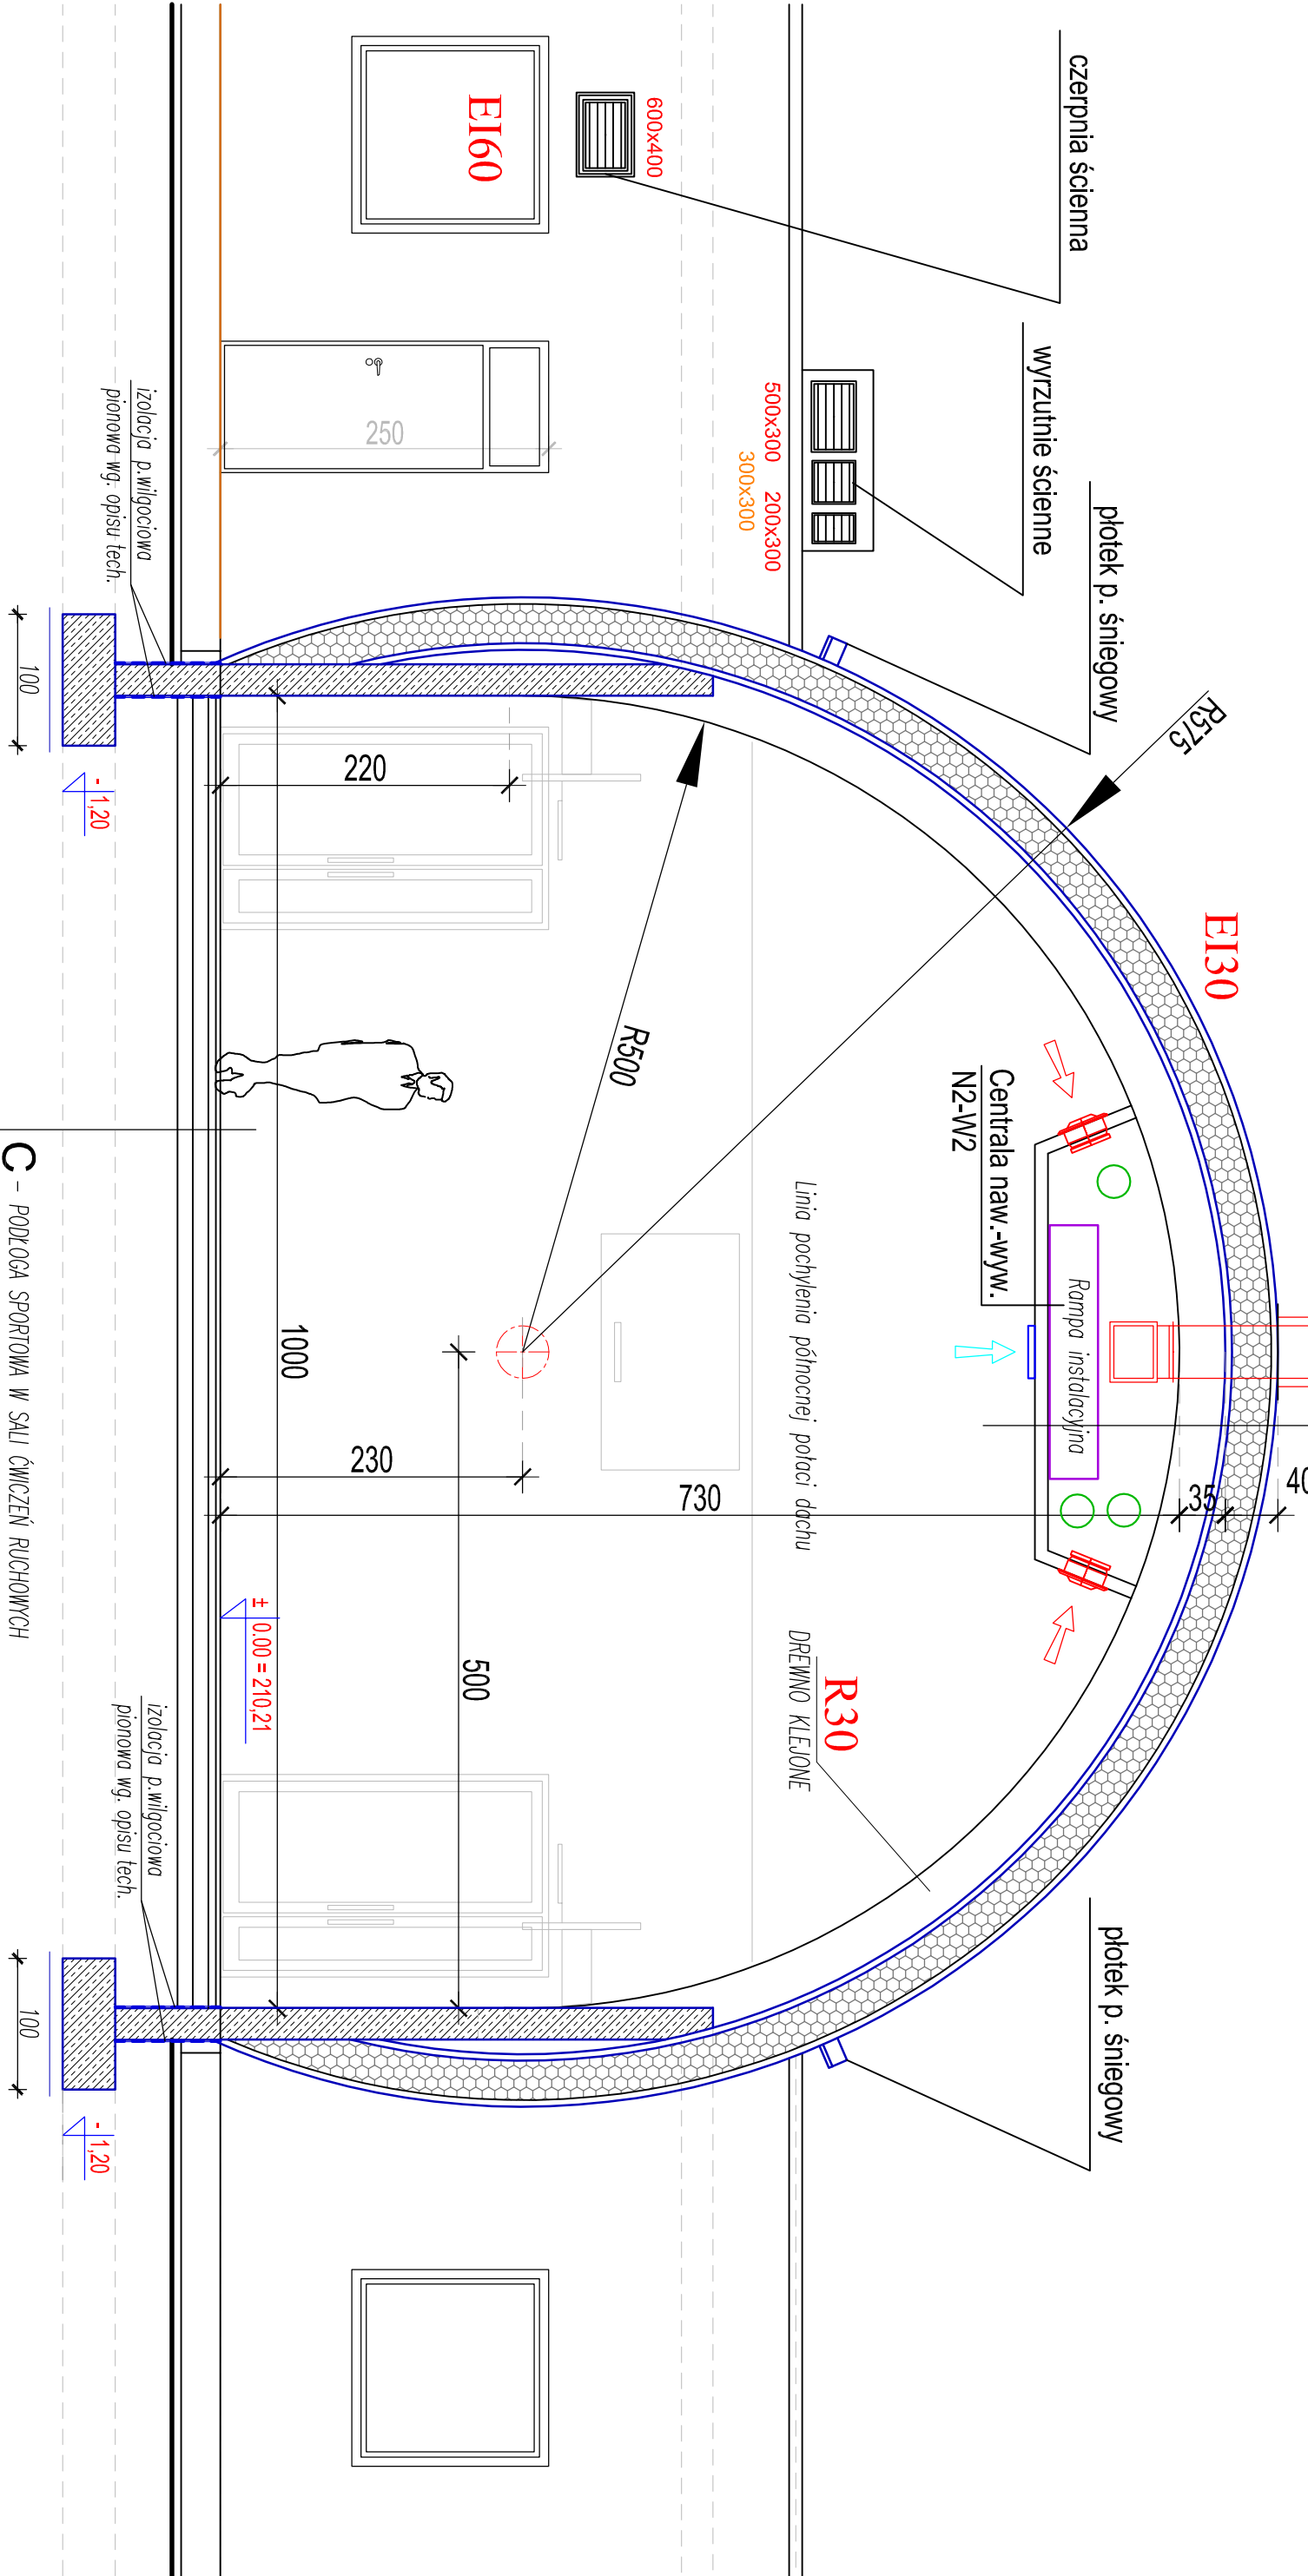

C – PODŁOGA SPORTOWA W SALI ĆWICZEŃ RUCHOWYCH

- wykładzina sportowa gr. 2,2 cm
- posadzka cem. gr. 5 , zbrojona siatką, z dodatkiem środka wodoszczelnego
- folia pe
- styropian eps 100–038 podłoga gr. 10 cm
- folia pe
- podkład betonowy gr.15cm + zbroj. rozprosz.
- podsyпка piaskowa zagęszczona gr. 10 cm
- istn. grunt stabilizowany mechanicznie

		ANDRZEJ M. WOITAS	
AUTORSKIE BIURO ARCHYTEKTONICZNE		20-610 LUBLIN, UL. PIASTOWSKA 56, TEL./ FAX (81) 525-15-52	
ROZBUDOWA BUDYNKU SPECJALNEGO OŚRODKA		INWESTOR :	
SZKOŁNO - WYCHOWAWCZEGO im. H. Sienkiewicza w Świdniku		Specjalny Ośrodek Szkolno-Wychowawczy im. H. Sienkiewicza	
21-040 ŚWIDNIK, ul. Norwida 4, dz. nr ewid. 1165/15, 1165/16, 1165/18		21-040 Świdnik	
ARCHITEKTURA		ul. C.K. Norwida 4	
PROJEKT ARCHYTEKTONICZNO - BUDOWLANY		SKALA	
PROJEKTOWAŁ : ARCH. ANDRZEJ M. WOITAS		1:50	
SPRAWDZIŁ : ARCH. MIROSLAW ZAŁUSKI		NR RYS.	
DATA : 08.2020		A-8	