granica działki

Dach w systemie Pruszyński PUNTO

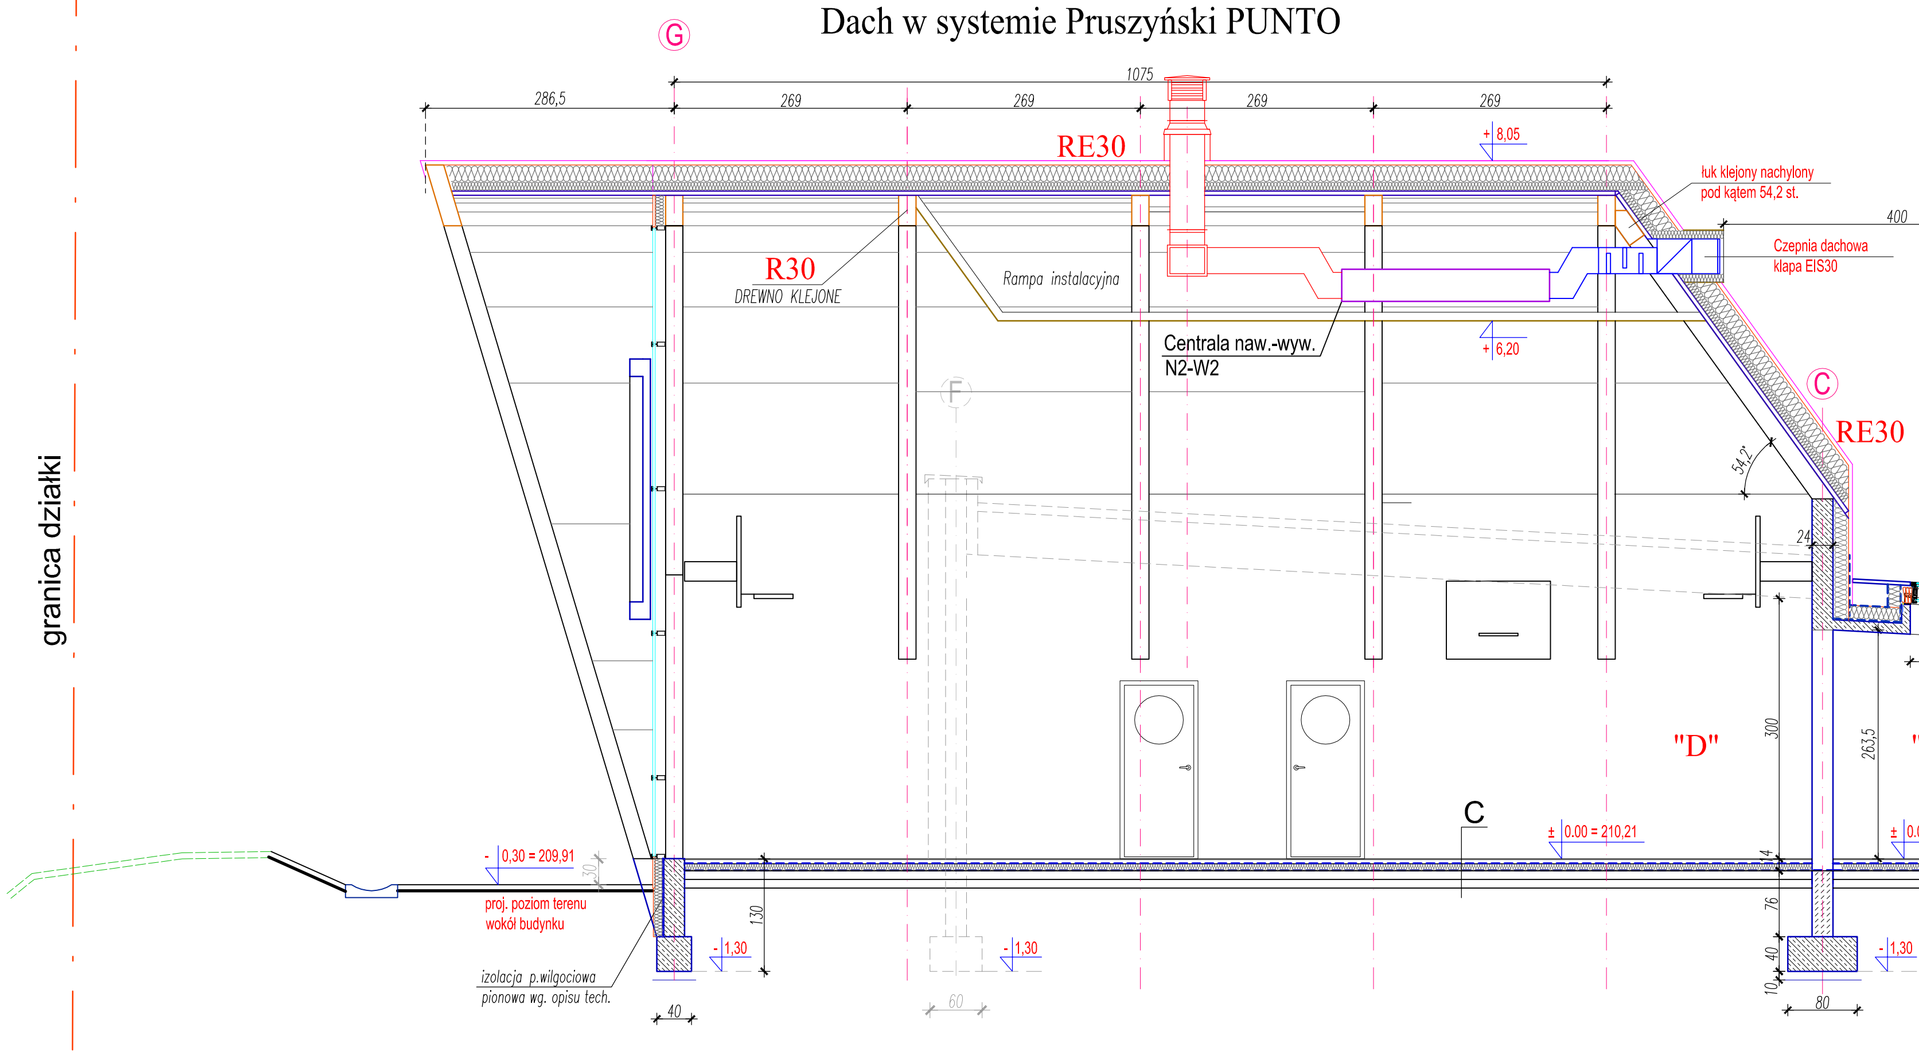

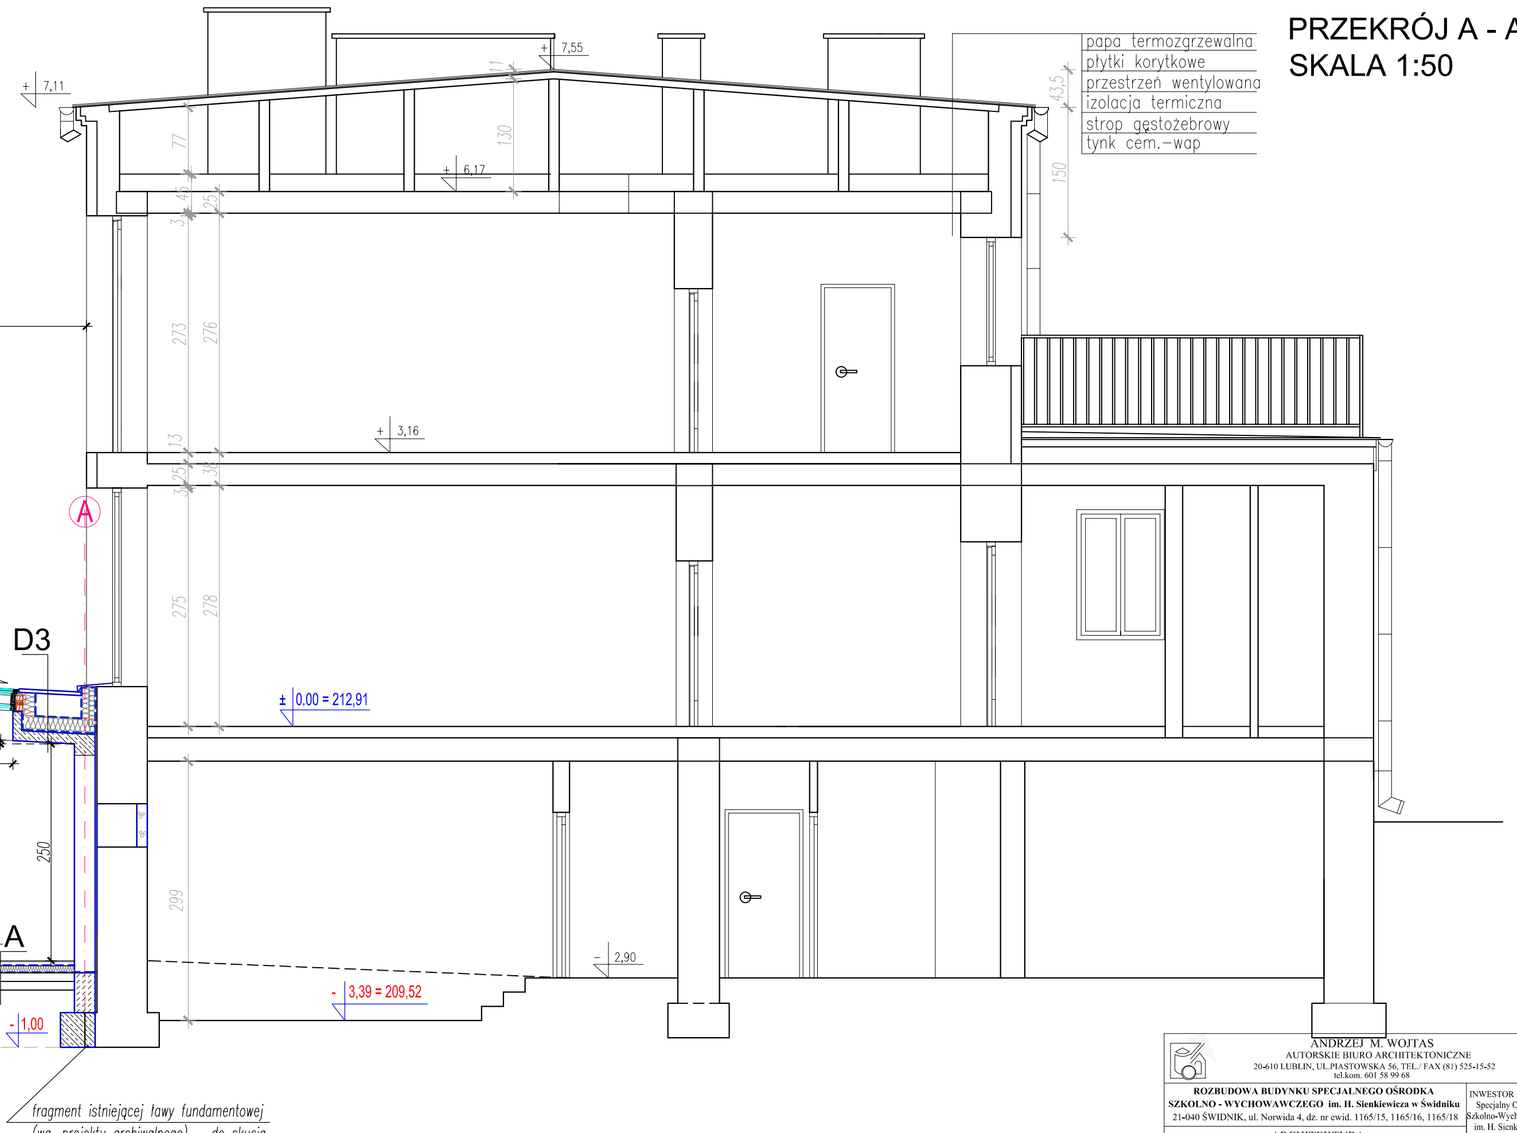

PRZEKRÓJ A - A
SKALA 1:50

ANDRZEJ M. WOJTAS
AUTORSKIE BIURO ARCHITEKTONICZNE
20-610 LUBLIN, UL. PIASTOWSKA 56, TEL./ FAX (81) 525-15-52
tel.kom. 601 58 99 66

ROZBUDOWA BUDYNKU SPECJALNEGO OŚRODKA SZKOLNO - WYCHOWAWCZEGO im. H. Sienkiewicza w Świdniku 21-040 ŚWIDNIK, ul. Norwida 4, dz. nr ewid. 1165/15, 1165/16, 1165/18		INWESTOR : Specjalny Ośrodek Szkolno-Wychowawczy im. H. Sienkiewicza 21- 040 Świdnik ul. C.K. Norwida 4
ARCHITEKTURA		
PROJEKT ARCHITEKTONICZNO - BUDOWLANY		
PROJEKTOWAŁ:	ARCH. ANDRZEJ M. WOJTAS upr. bud. nr 192/Lb/87	SKALA 1:50
SPRAWDZIŁ :	ARCH. MIROSŁAW ZALUSKI upr. bud. nr 1396/Lb/73	
DATA : 08.2020	PRZEKRÓJ A - A	NR RYS. A-3