PRZEKRÓJ C - C
SKALA 1:50

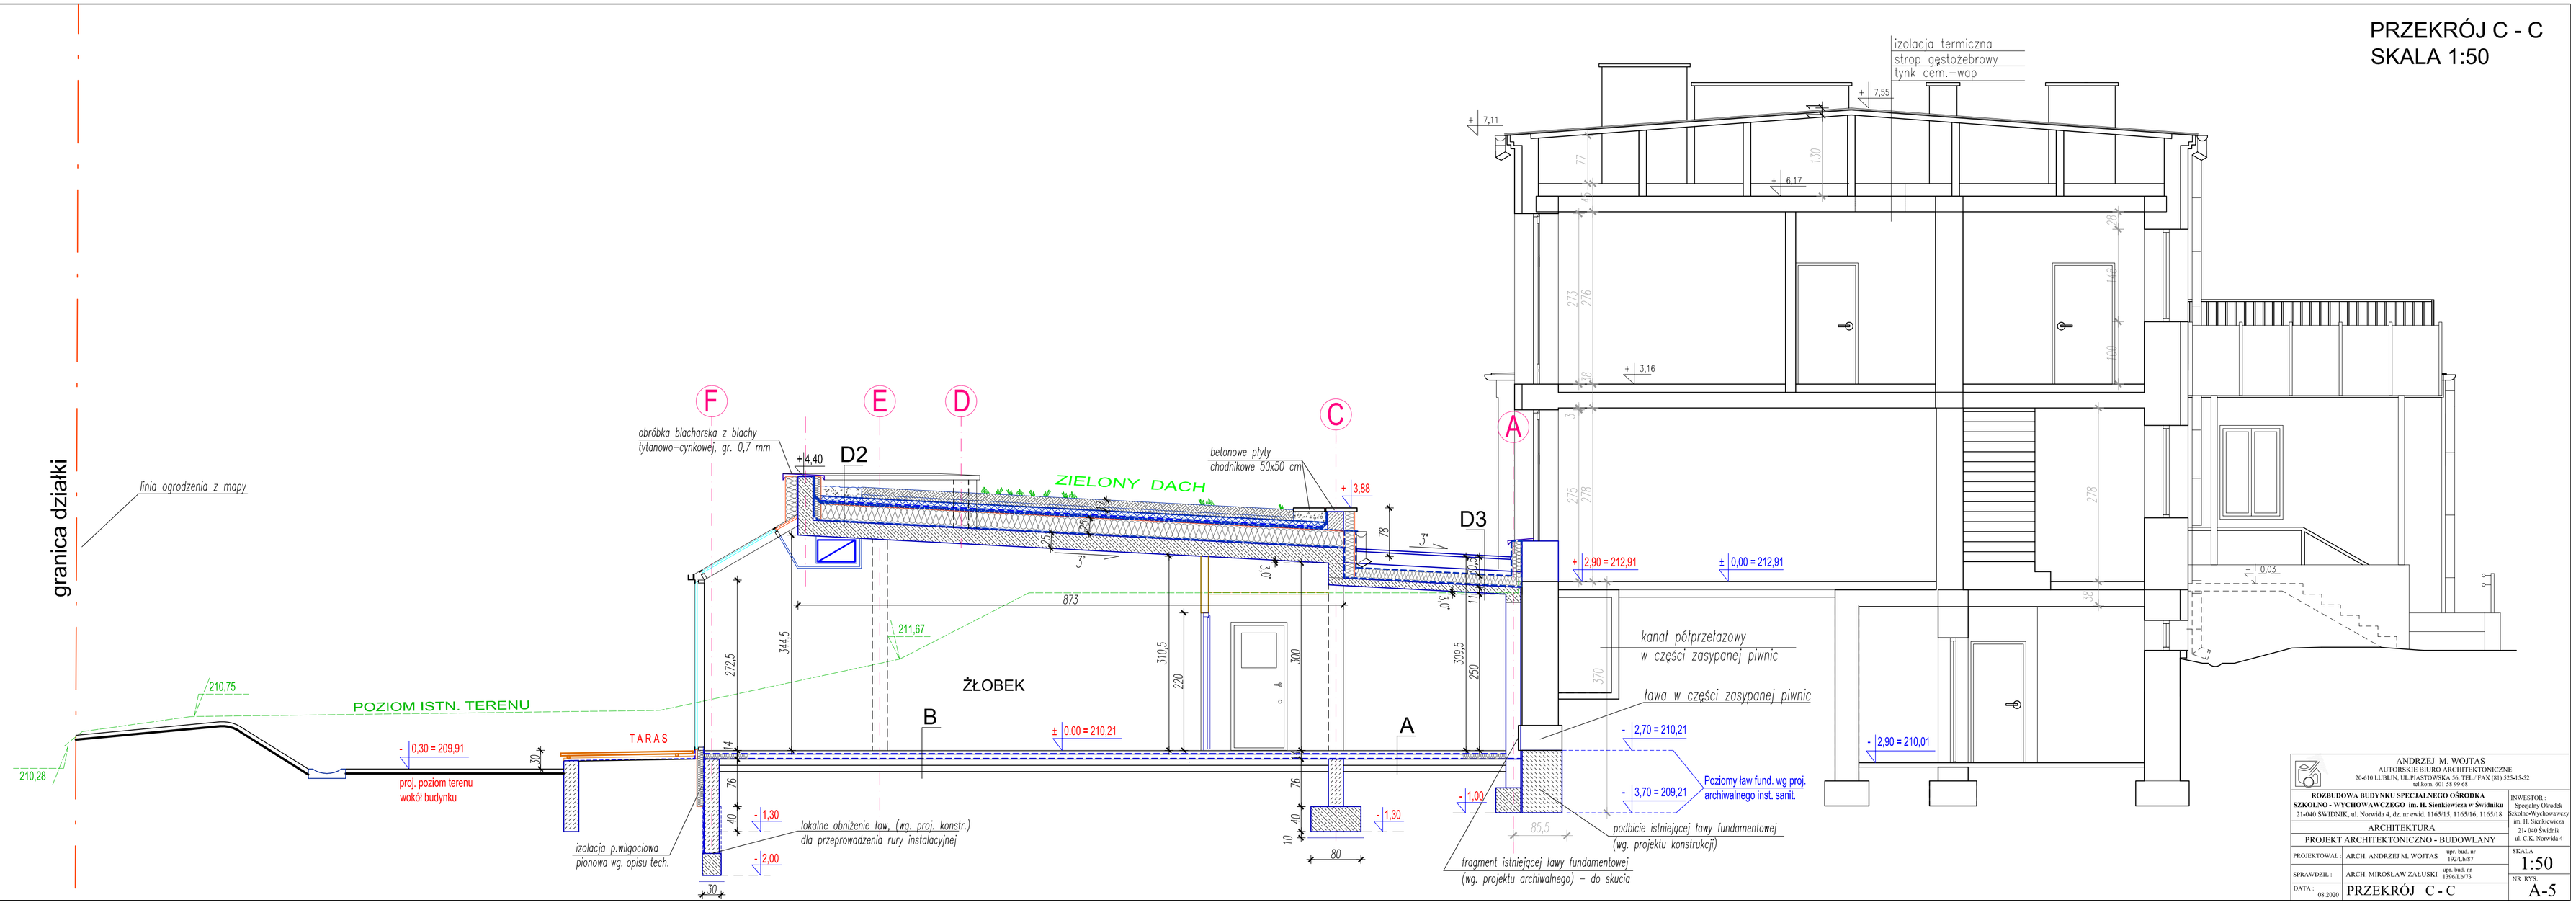

ANDRZEJ M. WOJTAS
AUTORSKIE BIURO ARCHITEKTONICZNE
20-610 LUBLIN, UL.PIASTOWSKA 56, TEL./ FAX (81) 525-15-52
tel.kom. 601 59 99 68

ROZBUDOWA BUDYNKU SPECJALNEGO OŚRODKA SZKOLNO - WYCHOWAWCZEGO im. H. Sienkiewicza w Świdniku 21-040 ŚWIDNIK, ul. Norwida 4, dz. nr ewid. 1165/15, 1165/16, 1165/18	INWESTOR : Specjalny Ośrodek Szkolno-Wychowawczy im. H. Sienkiewicza 21-040 Świdnik ul. C.K. Norwida 4
ARCHITEKTURA	
PROJEKT ARCHITEKTONICZNO - BUDOWLANY	SKALA 1:50
PROJEKTOWAŁ : ARCH. ANDRZEJ M. WOJTAS upr. bud. nr 192/Lb/87	
SPRAWDZIŁ : ARCH. MIROSŁAW ZALUSKI upr. bud. nr 139/Lb/73	NR RYS. A-5
DATA : 08.2020	PRZEKRÓJ C - C