



ZA ZGODNOŚĆ Z ORYGNAŁEM MAPY DO CELÓW PROJEKTOWYCH
ZAEWIDENCJONOWANEJ POD NR : P.0617.2020.1174, 09.09.2020r.
mgr. inż. arch. Andrzej M. Wojtus, 15.09.2020r.

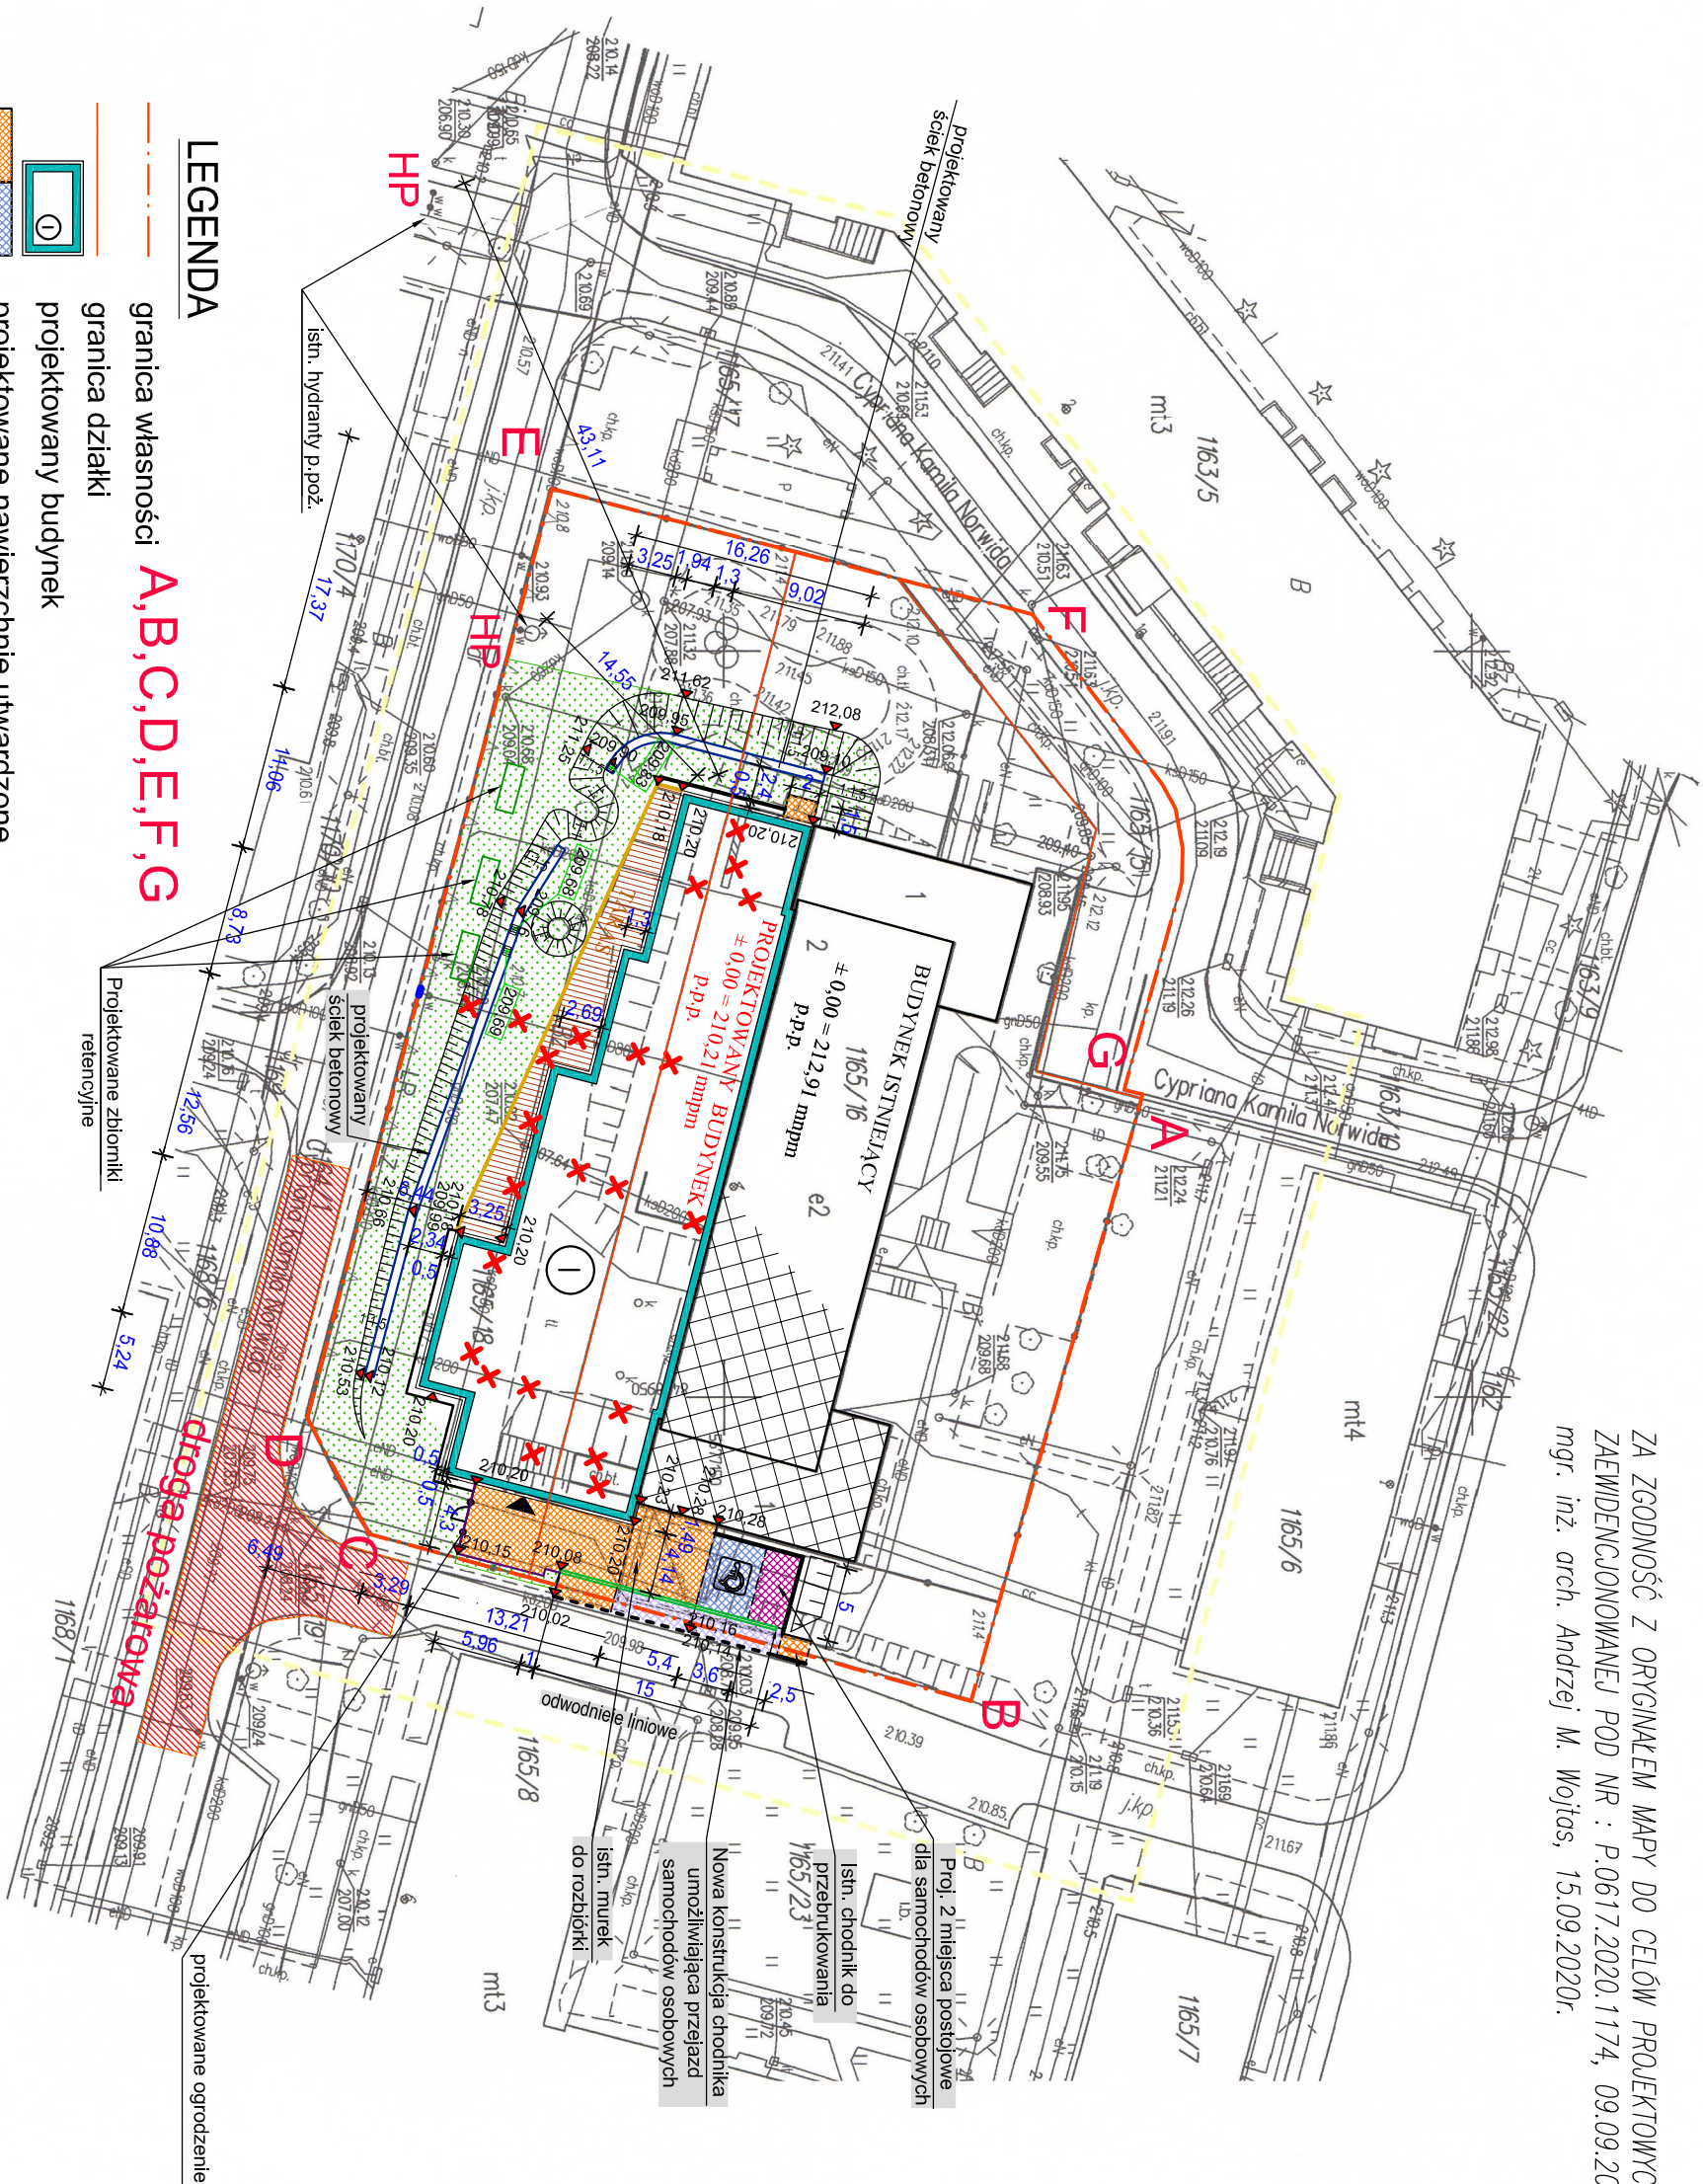

MAPA DO CELÓW PROJEKTOWYCH	
Opis: Znaczenie kancelaryjne zgłoszenia pracy geodezyjnej	WBG.6640.933.2020
Miejscowość:	Świdnik, ul. Norwida
Województwo:	lubelskie
Powiat:	świdnicki
Jednostka ewidencyjna:	061701_1
Identyfikator:	Świdnik
Identyfikator:	061701_1.0001
Opis ewidencyjny:	Miasto Świdnik
Skala mapy:	1:500
Sekcja:	8.151.09.14.3.3
Nazwa układu współrzędnych:	2000/8 Amsterdam
Mapa aktualna wg stanu na dzień:	27.08.2020r.
Opis: Oznaczenie działki oraz granic obszaru, który był przedmiotem aktualizacji	działki nr 1165/16; 1165/18 oraz teren oznaczony kolorem żółtym
Opis: Służebności grunтовой mające wpływ na zagospodarowanie grunтовой zlokalizowanych w granicach projektowanej inwestycji	nie dotyczy
Opis: Kontur użytku grunтовой, który nie jest ujemny w bazie danych ewidencyjnych grunтовой i budynków	nie dotyczy

Organy prowadzący: Państwowy Zespół Grodzkiej i Karologicznej	Starosta Świątnicki		
Identyfikator zgłoszenia prac grodzkich	WBG.6640.933.2020		
Oświadczam, że powyższe odpowiedzi nie są karne za składanie fałszywych oświadczeń, że uzyskano pozytywny protokół weryfikacji.	Nr protokołu weryfikacji	P.0617.2020.1174	
	Data pozytywnego protokołu weryfikacji	09.09.2020r.	
Identyfikator ewidencji materiału zasobu operacji technicznej	P.0617.2020.1174		

	
<p align="center">ANDRZEJ M. WOLTAS AUTORSKIE BIURO ARCHYTEKTONICZNE 20-610 LUBLIN, UL. PIASTOWSKA 56, TEL./FAX (81) 523-15-52 tel.kom. (61) 58-99-68</p>	
<p align="center">ROZBUDOWA BUDYNKU SPECJALNY OŚRODEK SZKOLNO - WYCHOWAWCZEGO Im. H. Siemkiewicza w Świdniku 21-040 ŚWIDNIK, ul. Norwida 4, dz. nr ewid. 1165/15, 1165/16, 1165/18</p>	
<p align="center">PROJEKT ARCHYTEKTONICZNO - BUDOWLANY ARCHITEKTURA</p>	
PROJEKTOWAŁ:	ARCH. ANDRZEJ M. WOLTAS upr. bud. nr 1921/bw87
SPRAWDZIŁ:	ARCH. MIROSLAW ZAŁUSKI upr. bud. nr 1366/bp73
DATA:	09/2020
<p align="center">PROJEKT ZAŁOSP. TERENU</p>	
INVESTOR:	Specjalny Ośrodek Szkolno-Wychowawczy Im. H. Siemkiewicza ul. C. Norwida 4 21-040 Świdnik
SKALA	1:500
NR RYS.	T-1