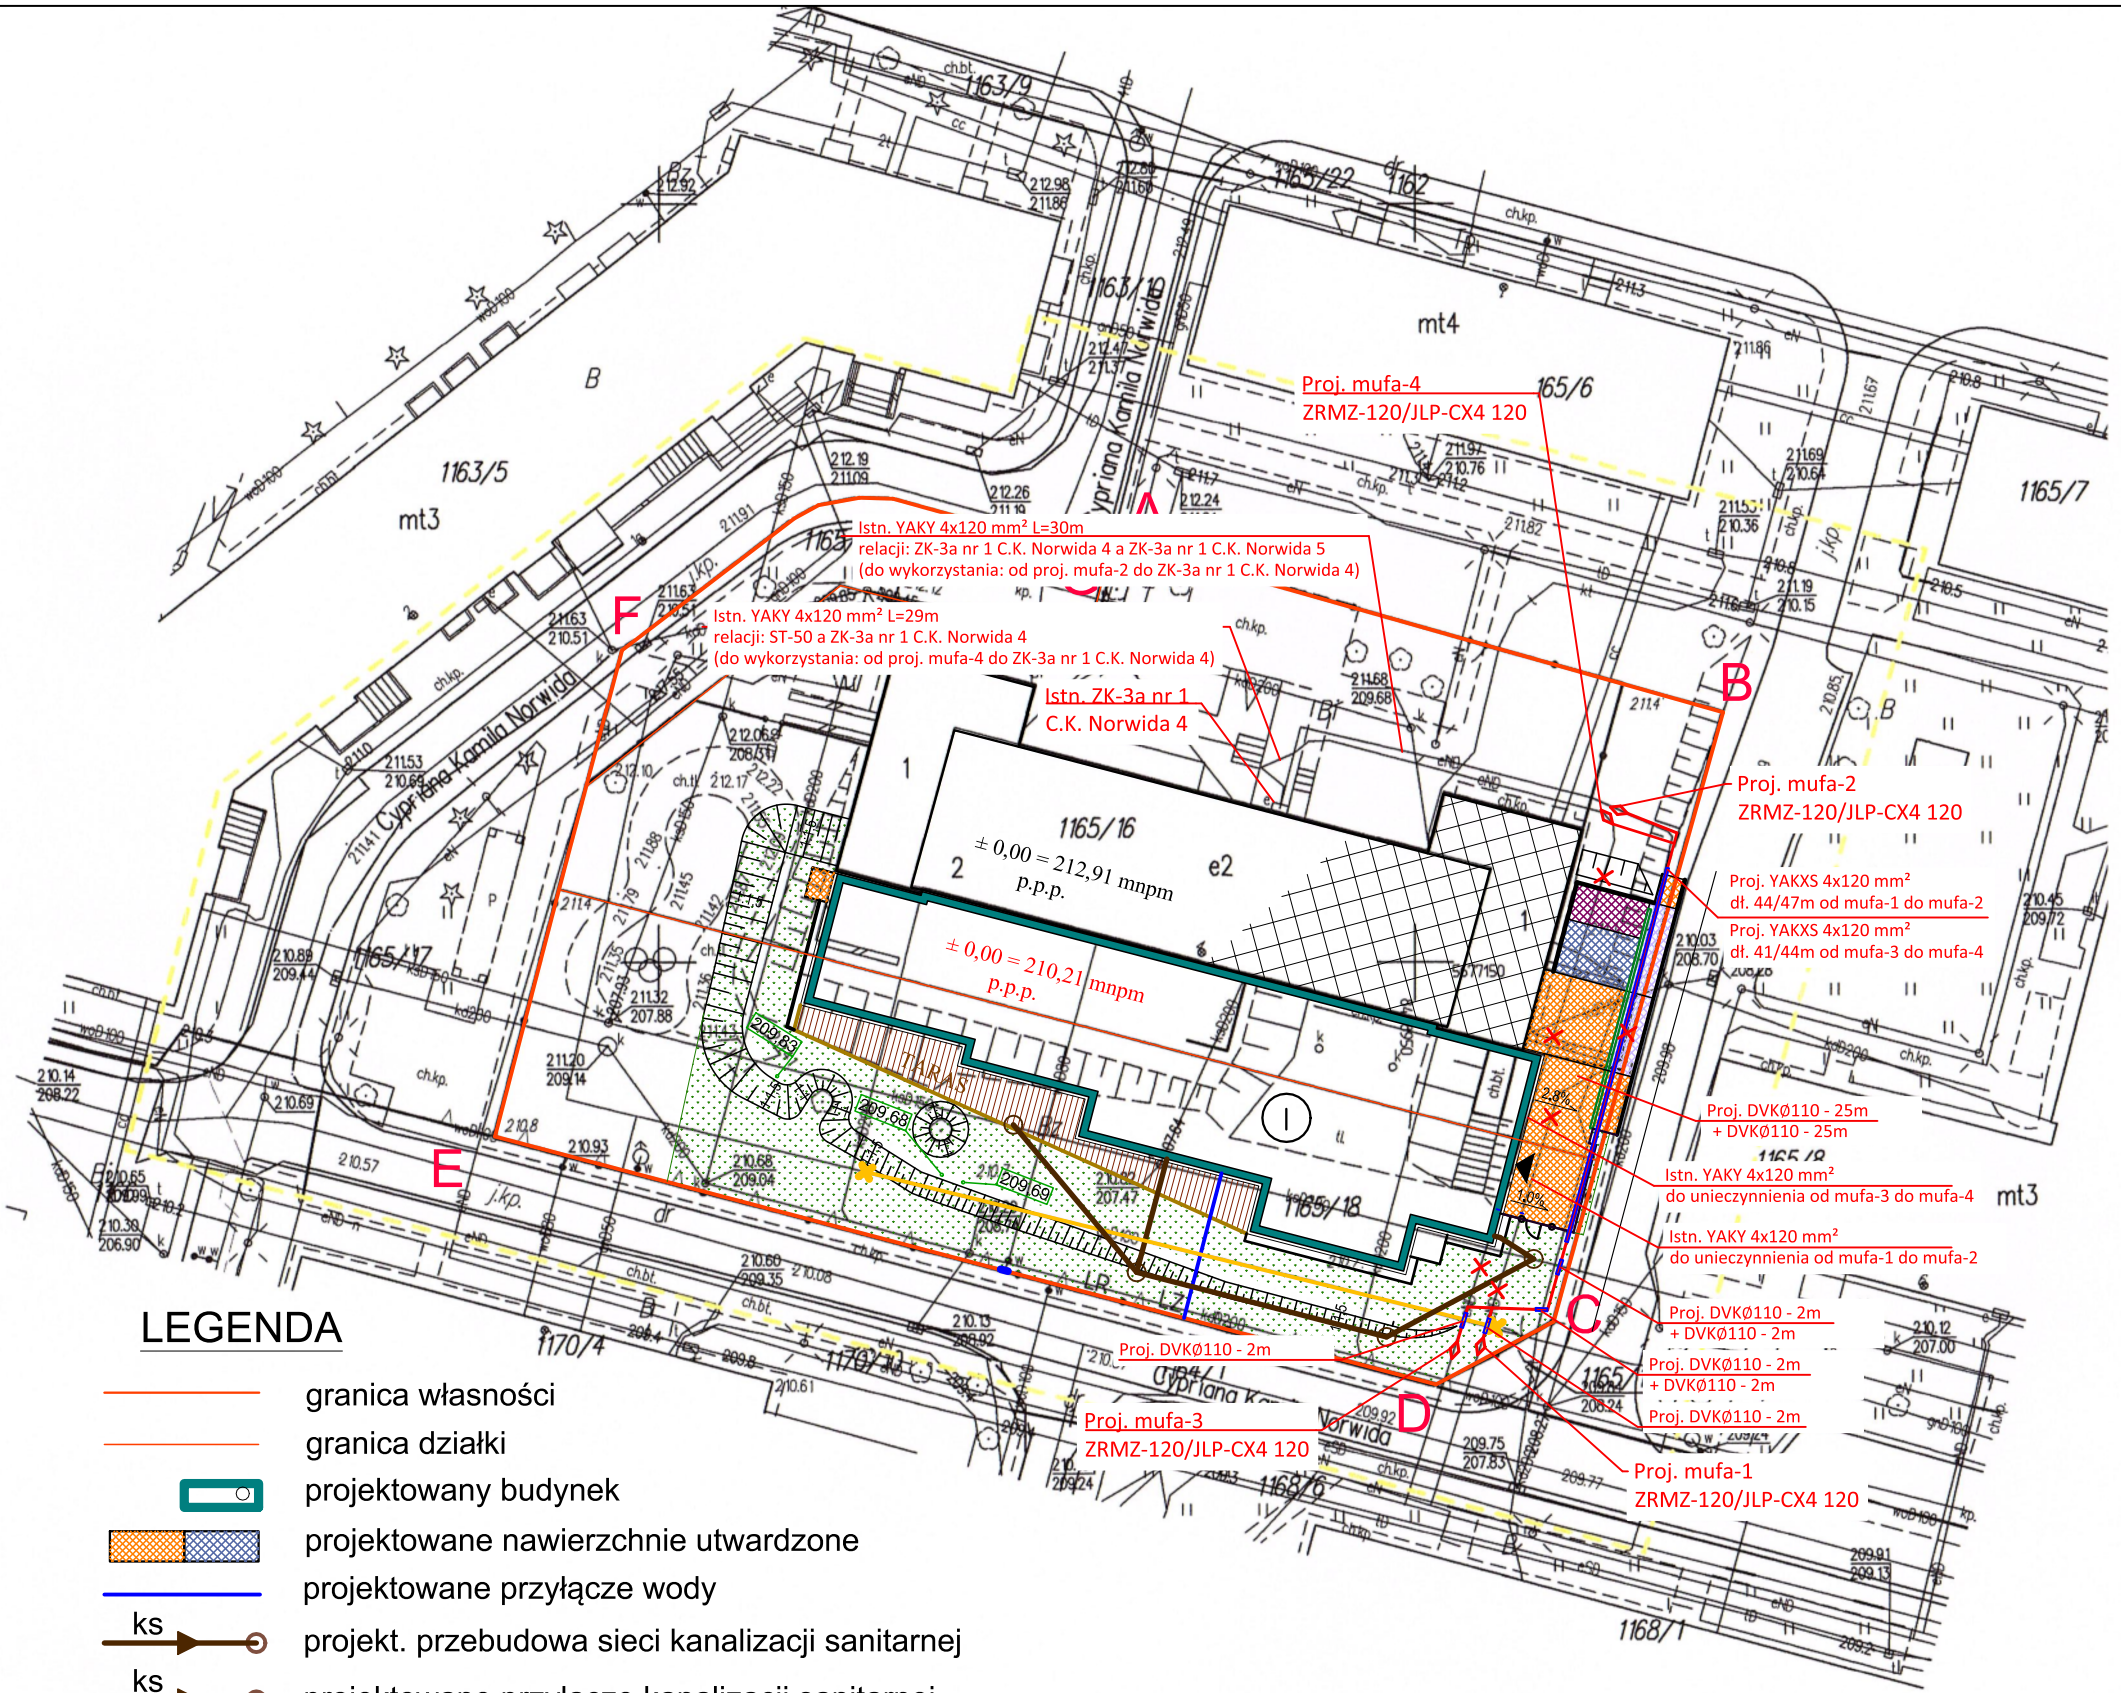

LEGENDA

- granica własności
- granica działki
- projektowany budynek
- projektowane nawierzchnie utwardzone
- projektowane przyłącze wody
- ks — projekt. przebudowa sieci kanalizacji sanitarnej
- ks — projektowane przyłącze kanalizacji sanitarnej
- kd — projektowana kanalizacja deszczowa
- projektowana przebudowa gazociągu
- projektowane odwodnienie liniowe
- projektowana nowa trasa kabli eNn
- projektowana mufa kablowa
- projektowane ogrodzenie
- projektowane wejście do budynku

Stacja Świdnik
ST-50

Układ sieci TN

MAPA DO CELÓW PROJEKTOWYCH

Oznaczenie kancelaryjne zgłoszenia pracy geodezyjnej		WBG.6640.933.2020
Miejscowość		Świdnik, ul. Norwida
Województwo		lubelskie
Powiat		świdnicki
Jednostka ewidencyjna	identyfikator	061701_1
	nazwa	Świdnik
Obręb ewidencyjny	identyfikator	061701_1.0001
	nazwa	Miasto Świdnik
Skala mapy		1:500
Sekcja		8.151.09.14.3.3
Nazwa układu współrzędnych	prostokątnych płaskich	2000/8
	wysokości	Amsterdam
Mapa aktualna wg stanu na dzień:		27.08.2020r.
Oznaczenie działki oraz granic obszaru, który był przedmiotem aktualizacji		działki nr 1165/16; 1165/18 oraz teren oznaczony kolorem żółtym
Służebności gruntowe mające wpływ na zagospodarowanie gruntów zlokalizowanych w granicach projektowanej inwestycji		nie dotyczy
Kontur użytku gruntowego, który nie jest ujawniony w bazie danych ewidencji gruntów i budynków		nie dotyczy

"GEO-TECH" GEODETA UPRAWNIONY
PRZEDSIĘBIORSTWO USŁUGOWE
Leszek Olszak
21-010 Łęczna, ul. Słoneczna 16
REGON 060424489, NIP 712-266-37-33
tel. 0 506 18[illegible]
mgr Leszek Olszak
Nr upr. 20135

Nazwa/ imię i nazwisko / wykonawcy

Łęczna; dn. 27-08-2020r.
Imię i nazwisko, nr uprawnień oraz data i podpis geodety uprawnionego, który opracował mapę

Granice działki nr 1165/16; 1165/18 posiadają jednoznacznie określone współrzędne geodezyjne w zaktualizowanym obszarze, zgodnych z obowiązującymi standardami.

Organ prowadzący Państwowy Zasób Geodezyjny i Kartograficzny	Starosta Świdnicki	
Identyfikator zgłoszenia prac geodezyjnych	WBG.6640.933.2020	
Oświadczam pod rygorem odpowiedzialności karnej za składanie fałszywych oświadczeń, że uzyskano pozytywny protokół weryfikacji	Nr protokołu weryfikacji	P.0617.2020.1174
	Data pozytywnego protokołu weryfikacji	09.09.2020r.
Identyfikator ewidencyjny materiału zasobu operatu technicznego	P.0617.2020.1174	

GEODETA UPRAWNIONY
mgr Leszek Olszak
Nr upr. 20135

ANDRZEJ M. WOJTAS
AUTORSKIE BIURO ARCHITEKTONICZNE
20-610 LUBLIN, UL.PIASTOWSKA 56, TEL./ FAX (81) 525-15-52
tel.kom. 601 58 99 68

ROZBUDOWA BUDYNKU SPECJALNEGO OŚRODKA SZKOLNO - WYCHOWAWCZEGO im. H. Sienkiewicza w Świdniku
21-040 ŚWIDNIK, ul. Norwida 4, dz. nr ewid. 1165/15, 1165/16, 1165/18
PRZEBUDOWA LINII ELEKTROENERGETYCZNEJ 0,4 kV ŚWIDNIK ST-50 – ZK-3a C. K. NORWIDA 4
PROJEKT BUDOWLANO-WYKONAWCZY

INWESTOR : Specjalny Ośrodek Szkolno-Wychowawczy im. H. Sienkiewicza 21- 040 Świdnik ul. C.K. Norwida 4

PROJEKTOWAŁ :	MGR INŻ. MICHAŁ ŁĘKARSKI	upr. bud. nr LUB/0264/PBE/15	SKALA 1:500
SPRAWDZIŁ :	MGR INŻ. MARCIN SOKOŁOWSKI	upr. bud. nr LUB/0213/POOE/11	NR RYS. E-1
DATA : 09.2020	PLAN TRASY USUNIĘCIA KOLIZJI		