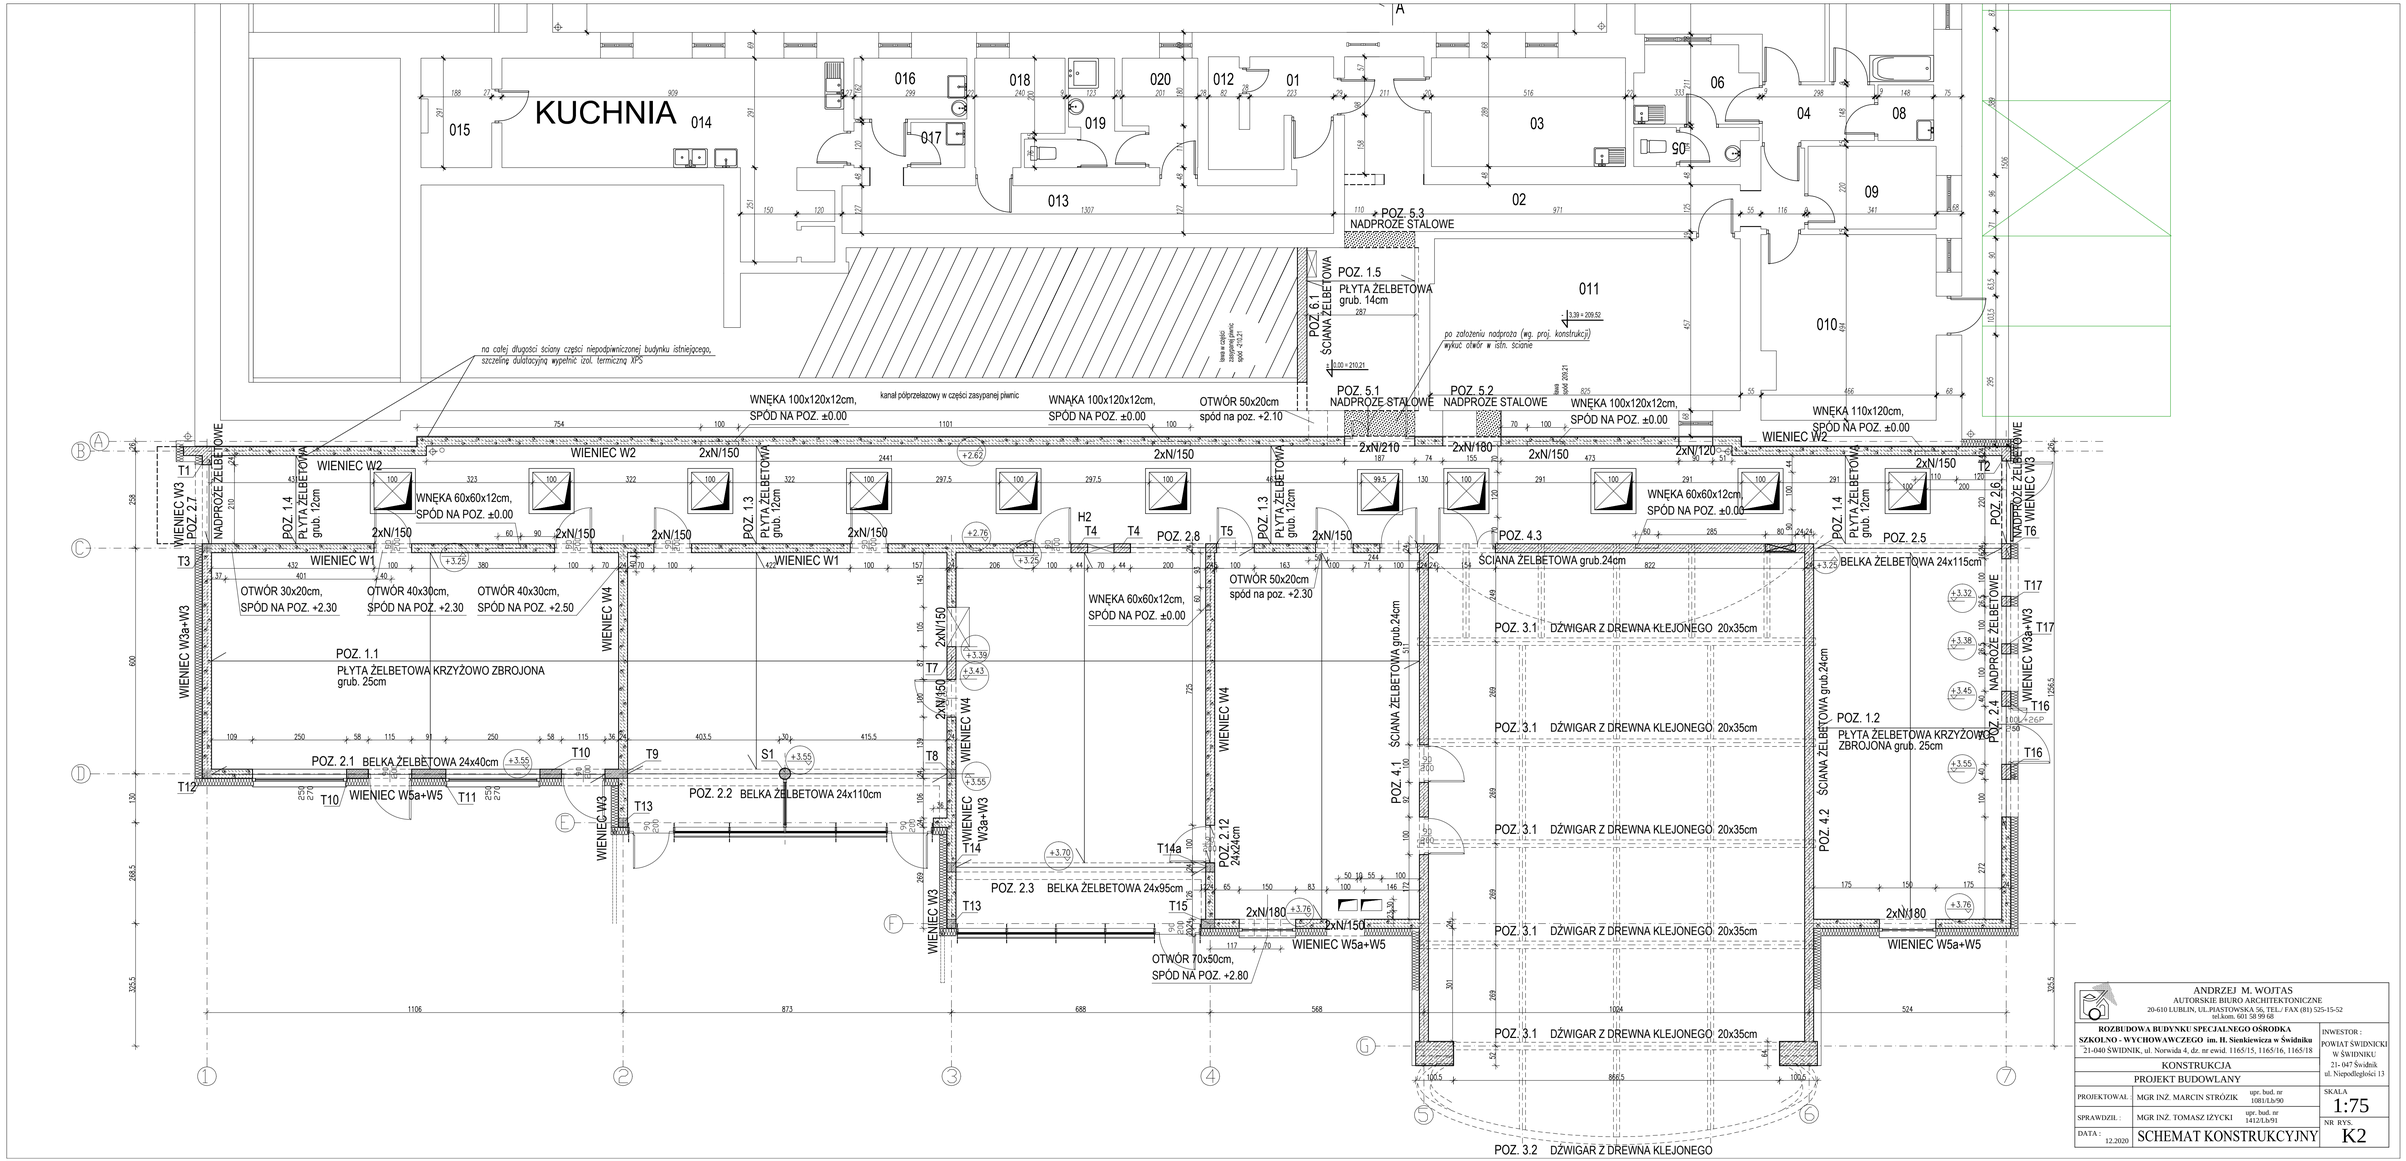

ANDRZEJ M. WOJTAS
AUTORSKIE BIURO ARCHITEKTONICZNE
20-610 LUBLIN, UL.PIASTOWSKA 56, TEL./ FAX (81) 525-15-52
tel.kom. 601 58 99 68

ROZBUDOWA BUDYNKU SPECJALNEGO OŚRODKA SZKOLNO - WYCHOWAWCZEGO im. H. Sienkiewicza w Świdniku
21-040 ŚWIDNIK, ul. Norwida 4, dz. nr ewid. 1165/15, 1165/16, 1165/18

INWESTOR :
POWIAT ŚWIDNICKI
W ŚWIDNIKU
21- 047 Świdnik
ul. Niepodległości 13

KONSTRUKCJA

PROJEKT BUDOWLANY

PROJEKTOWAŁ :	MGR INŻ. MARCIN STRÓŻIK	upr. bud. nr 1081/Lb/90	SKALA 1:75
SPRAWDZIŁ :	MGR INŻ. TOMASZ IŻYCKI	upr. bud. nr 1412/Lb/91	
DATA : 12.2020	SCHEMAT KONSTRUKCYJNY		NR RYS. K2