


PRZEKRÓJ A - A
SKALA 1:50

- papa termozgrzewalna
- plytki korytkowe
- przestrzeń wentylowana
- izolacja termiczna
- strop gęstożebrowy
- lynk cem.-wapi

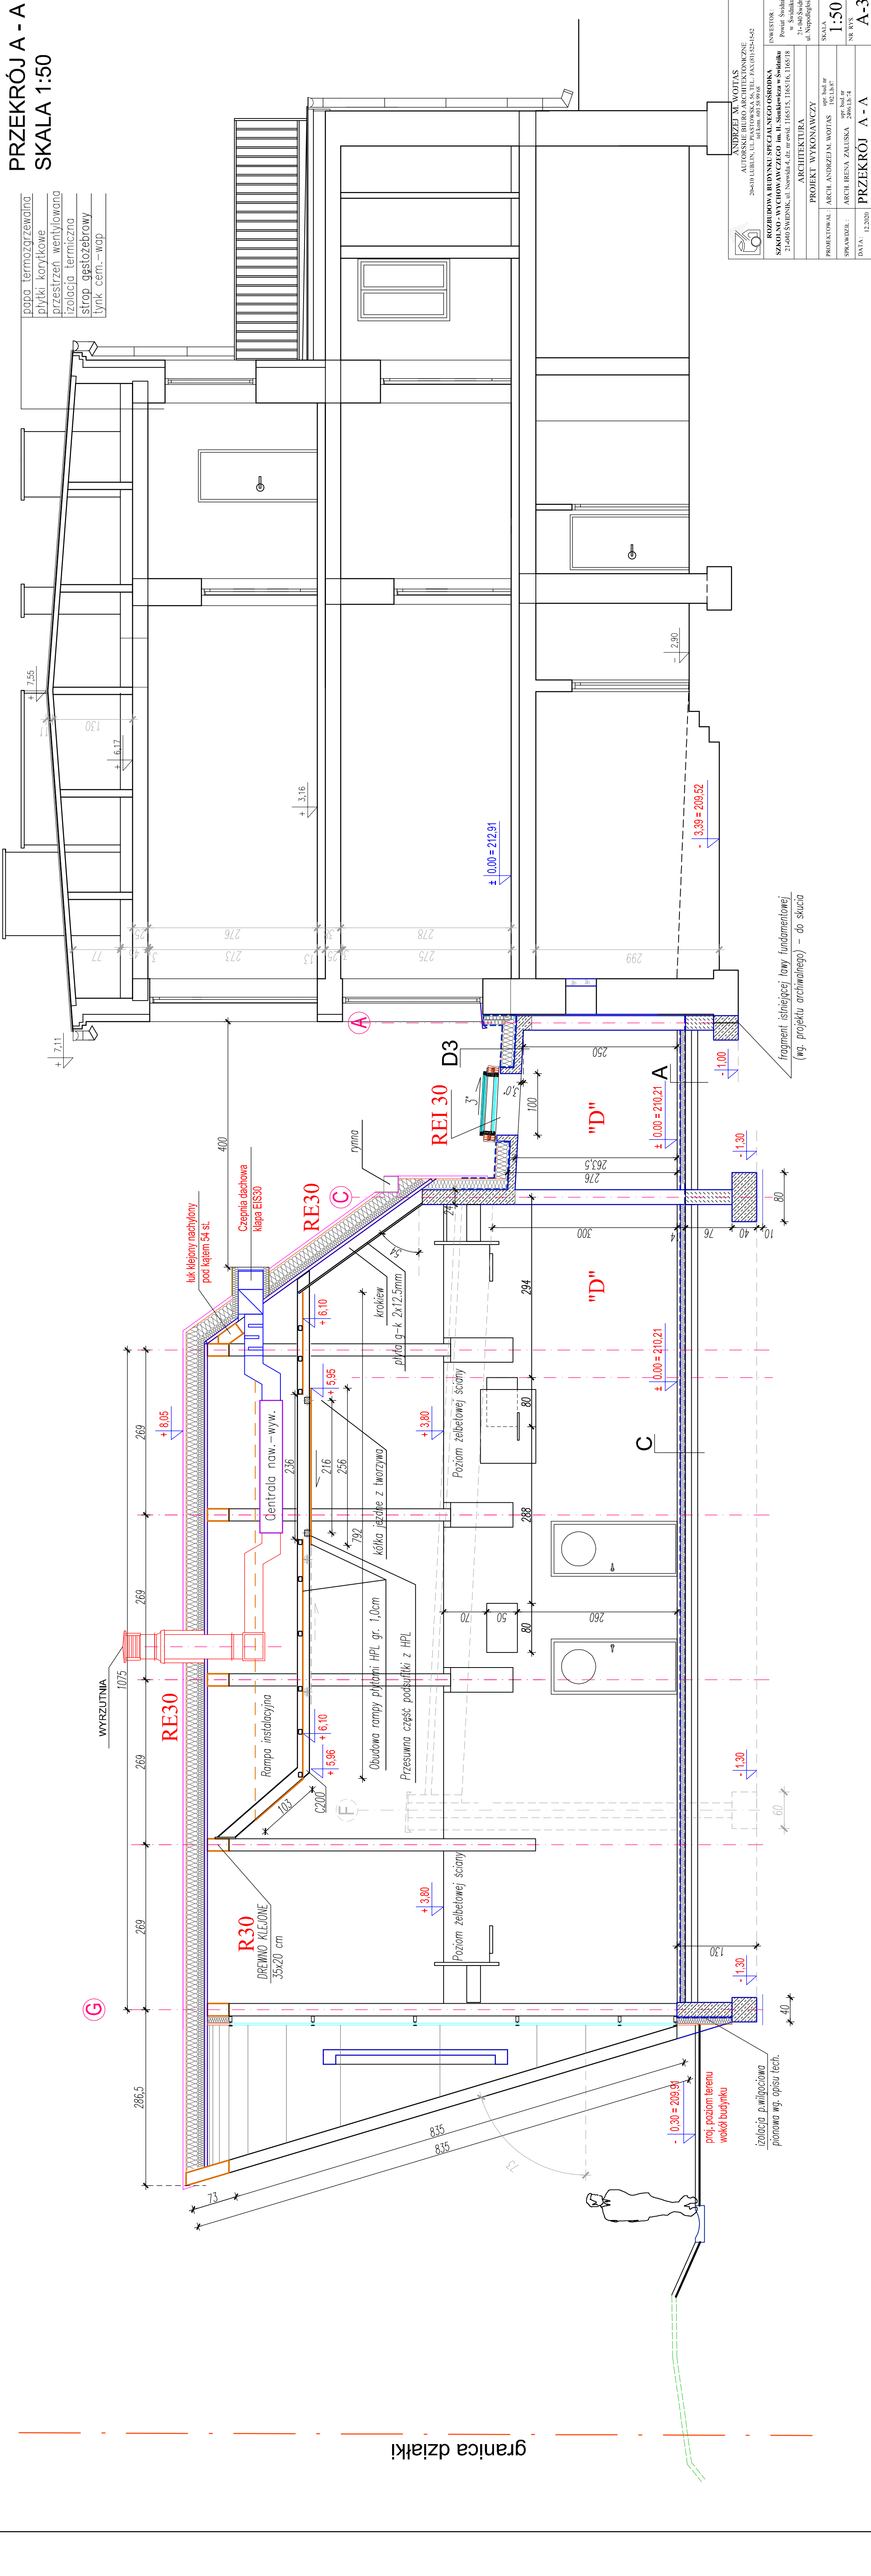

granica działki