


PRZEKRÓJ C - C  
SKALA 1:50

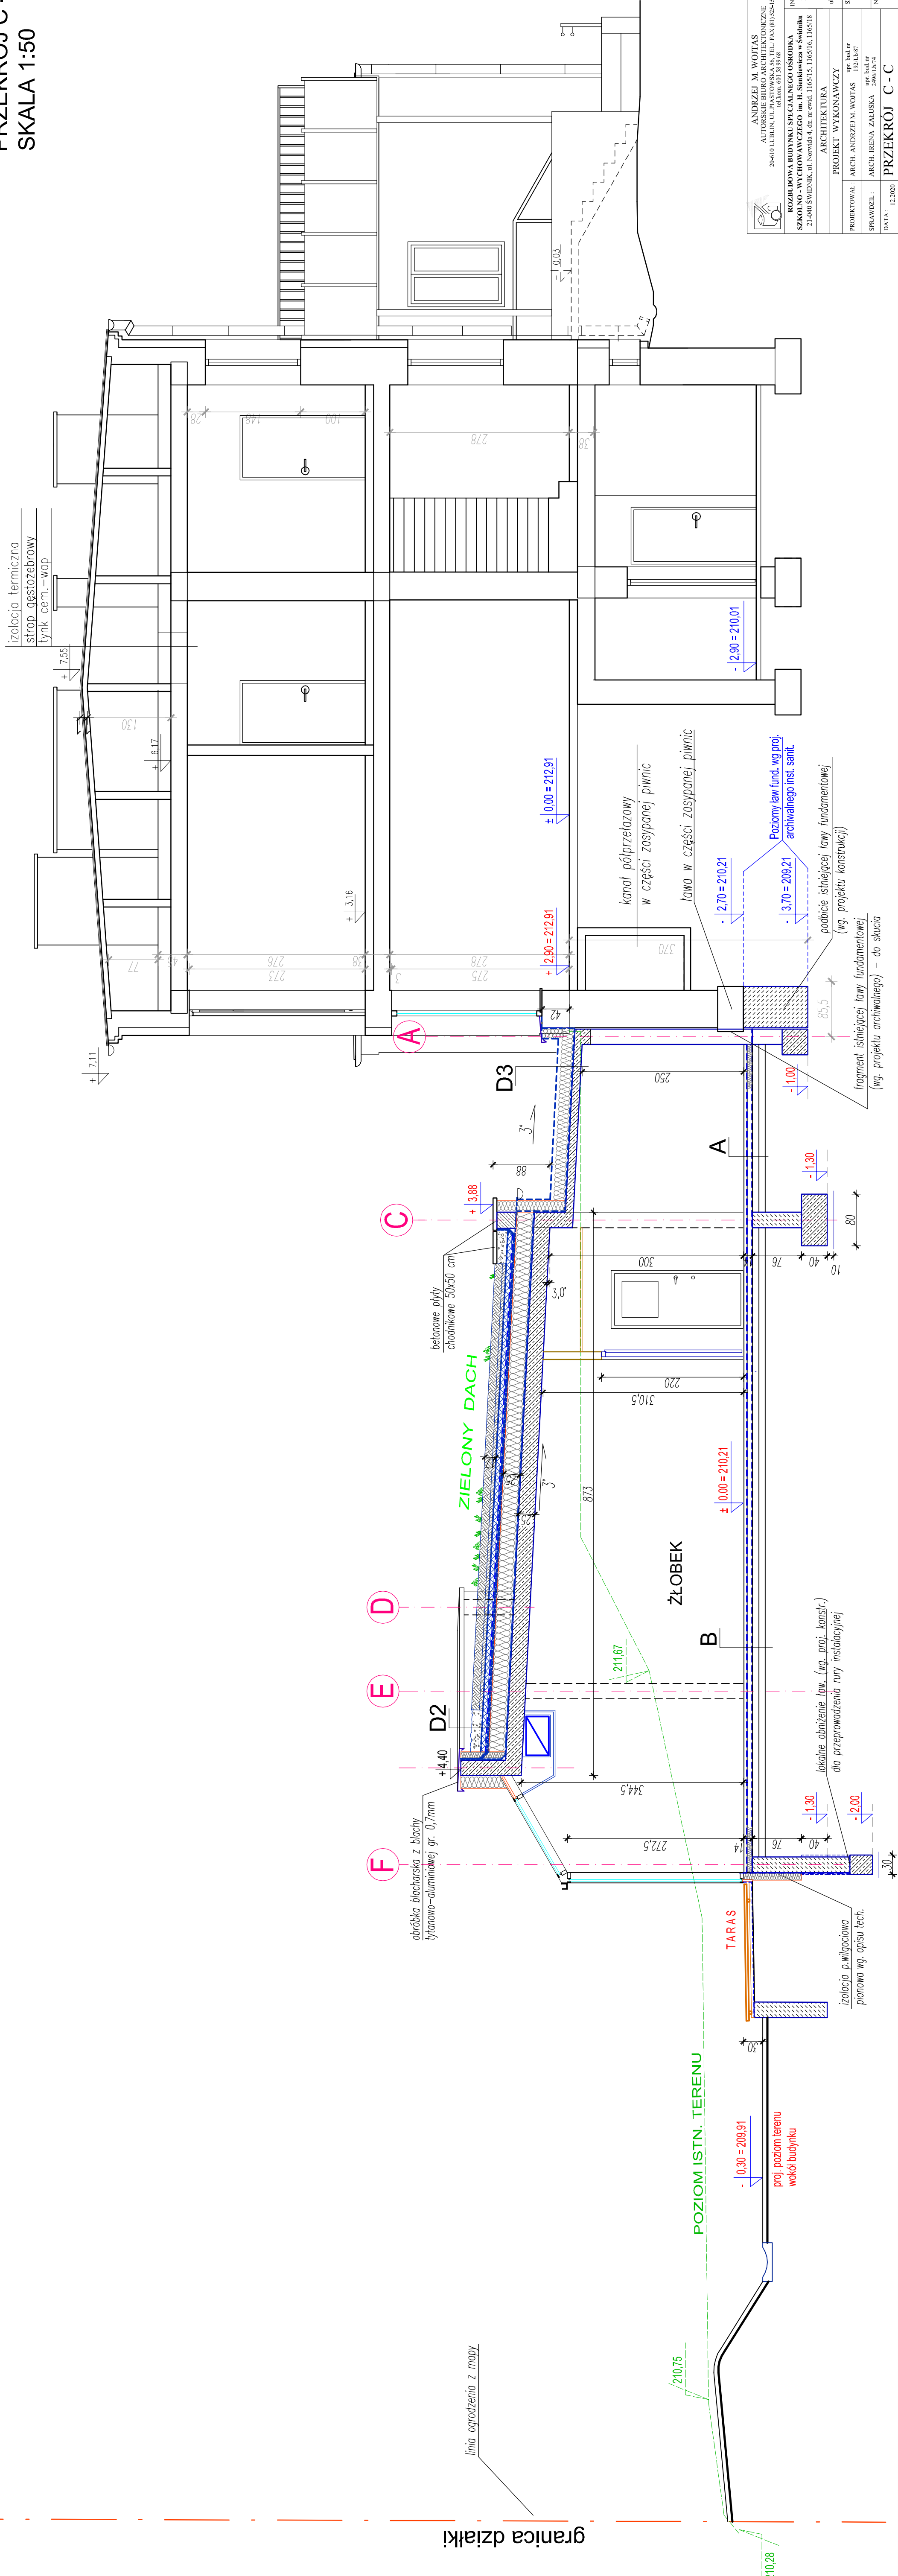

	AUTORSKIE BIURO ARCHYTEKTONICZNE 20-610 LUBLIN, UL. PIASTOWSKA 99, TEL. 81 525 14 52, FAX 81 525 14 53	
	INWESTOR: Powiat Świdnicki w Świdniku ul. 1000 Świdników ul. Napięgnięta 13	
	ROZBUDOWA RUDYŃSKI SPECJALNEGO OSRODKA SZKOLNO-WYCHOWAWCZEGO im. H. Siemkiewicza w Świdniku 21-040 ŚWIDNICK, ul. Norwida 4, dz. nr ewid. 11/651/5, 11/651/6, 11/651/8	
	ARCHITEKTURA	
PROJEKTOWAŁ:	ARCH. ANDRZEJ M. WOITAS	upr. bud. nr 192/LB-87
SPRAWDZIŁ:	ARCH. IRENA ZAŁUSKA	24/01.10.17
DATA:	12.2020	
PRZEKRÓJ C - C		SKALA 1:50
A-5		NR KYS