
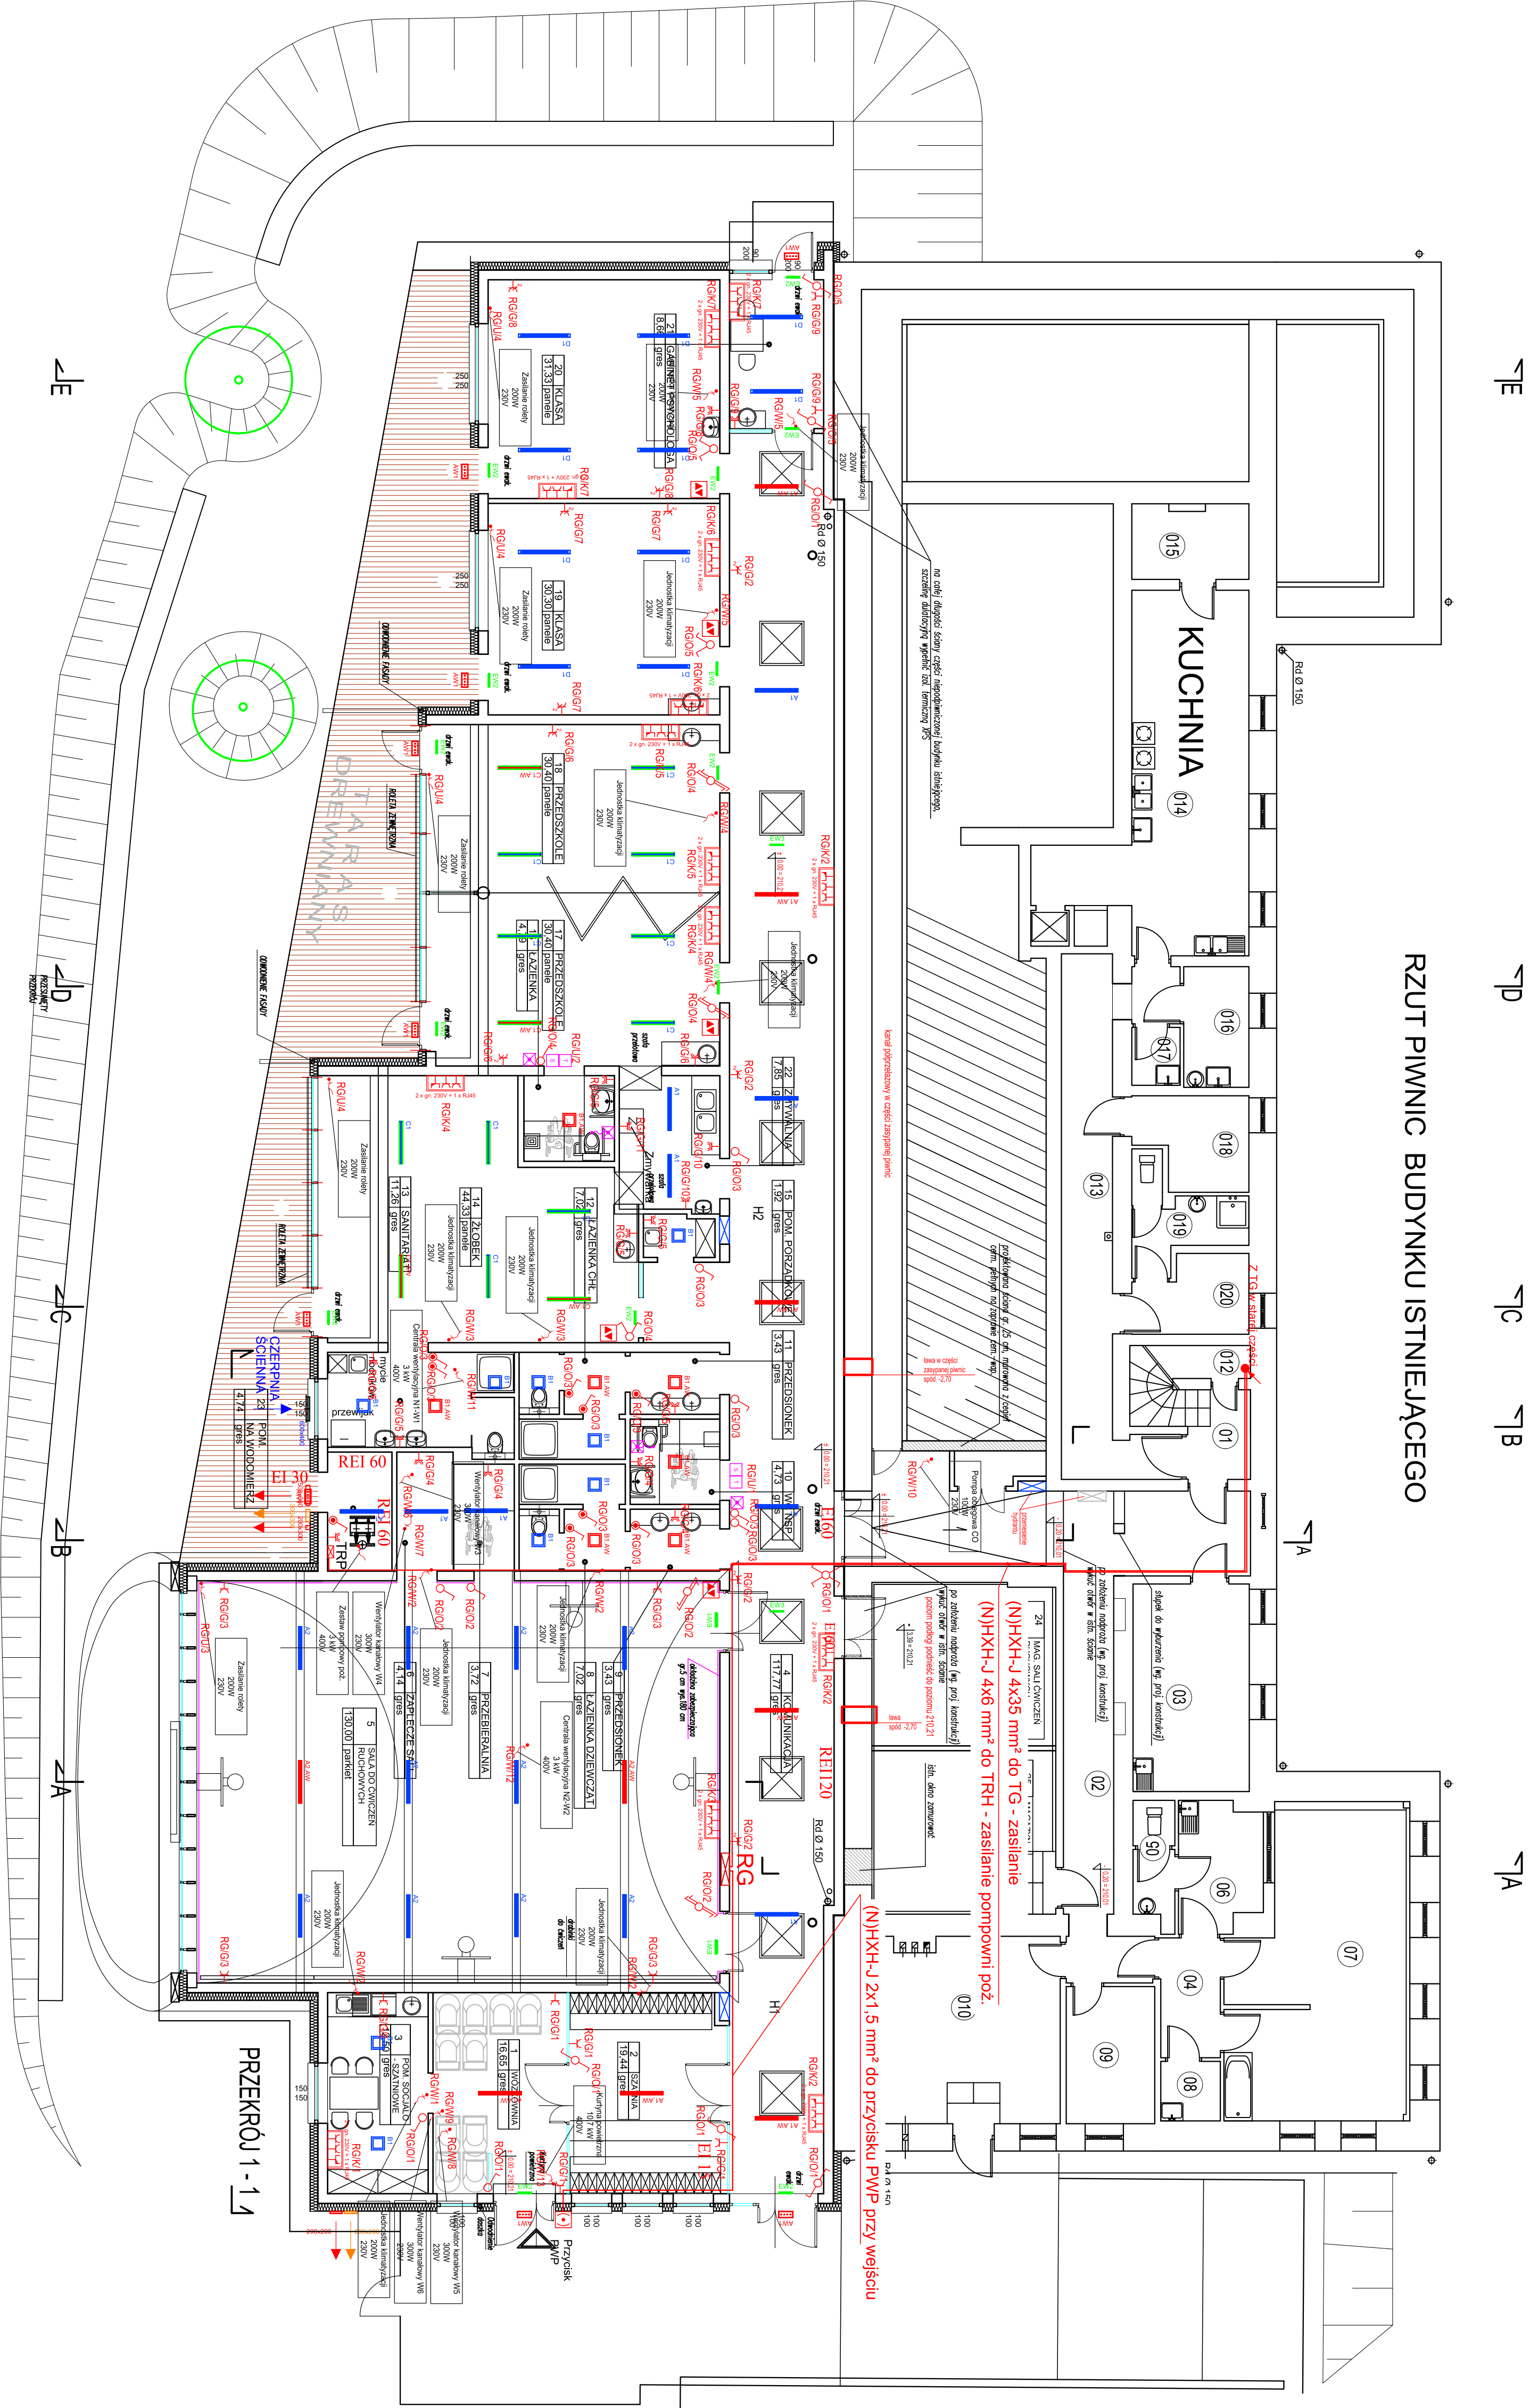


	Oporna oświetleniowa 1200 mm LED 830 4000m STPR 27W IP66	
	Oporna oświetleniowa 1200 mm LED 830 4000m STPR 27W IP66 z mod. awar. 1h ATI	
	Oporna oświetleniowa 1200 mm LED 840 7300m STPR 49W IP66 z szafką ochronną	
	Oporna oświetleniowa 1200 mm LED 840 7300m STPR 49W IP66 z mod. awar. 1h ATI z szafką ochronną	
	Oporna oświetleniowa 600x600 LED 830 3100lm CPL 43W IP44	
	Oporna oświetleniowa 600x600 LED 830 3100lm CPL 43W IP44 1h ATI	
	Oporna oświetleniowa 1200 mm LED 830 44W IP66 podświetlany korpus na zewnątrz	
	Oporna oświetleniowa 1200 mm LED 830 44W IP66 z mod. awar. 1h ATI podświetlany korpus na zewnątrz	
	Oporna oświetleniowa 1200 mm LED 830 44W IP66 z mod. awar. 1h ATI podświetlany korpus na zewnątrz	
	Oporna oświetleniowa 1200 mm LED 840 3548lm PASTER 28W IP20	
	Oporna oświetleniowa ewakuacyjnego 4x1 WD N IP65	
	Oporna oświetleniowa kierunkowego 1,2 TC i szafką ochronną	
	Oporna oświetleniowa kierunkowego 1,2 TC i	
	Oporna oświetleniowa kierunkowego 1,2 TC i	
	Oporna oświetleniowa kierunkowego 1,2 TC i	
Zestawienie danych z projektu		
	Oporna kierunkowa	17 szt.
	Oporna R45 eliminowana	14 szt.
	Oporna ze szklenną ochronną	38 szt.
	Oporna ze szklenną ochronną 2-krotnie	11 szt.
	Rozdzielnica RG	1 szt.
	Przełącznik PNP	1 szt.
	Oporna kierunkowa, 1-biegowa	9 szt.
	Oporna, 1-biegowa	10 szt.
	Oporna, 2-biegowa	2 szt.
	Oporna, 1-biegowa	8 szt.
	Oporna, 2-biegowa	2 szt.
	Oporna, 1-biegowa	2 szt.
	Oporna, 2-biegowa	2 szt.
	Oporna, 1-biegowa	4 szt.
	Oporna, 2-biegowa	26 szt.
	Oporna, 1-biegowa	5 szt.
	Oporna, 2-biegowa	1 szt.

[illegible]